


SÚLA S.1. 1:20

MILLI HÚSA KOMI HARÐPRESSUÐ STEINULL EÐA 12MM DLÍUSÓDID TRETEX.

EINFÖLD GRIND Í MIÐJAN VEGG
K10°20 #

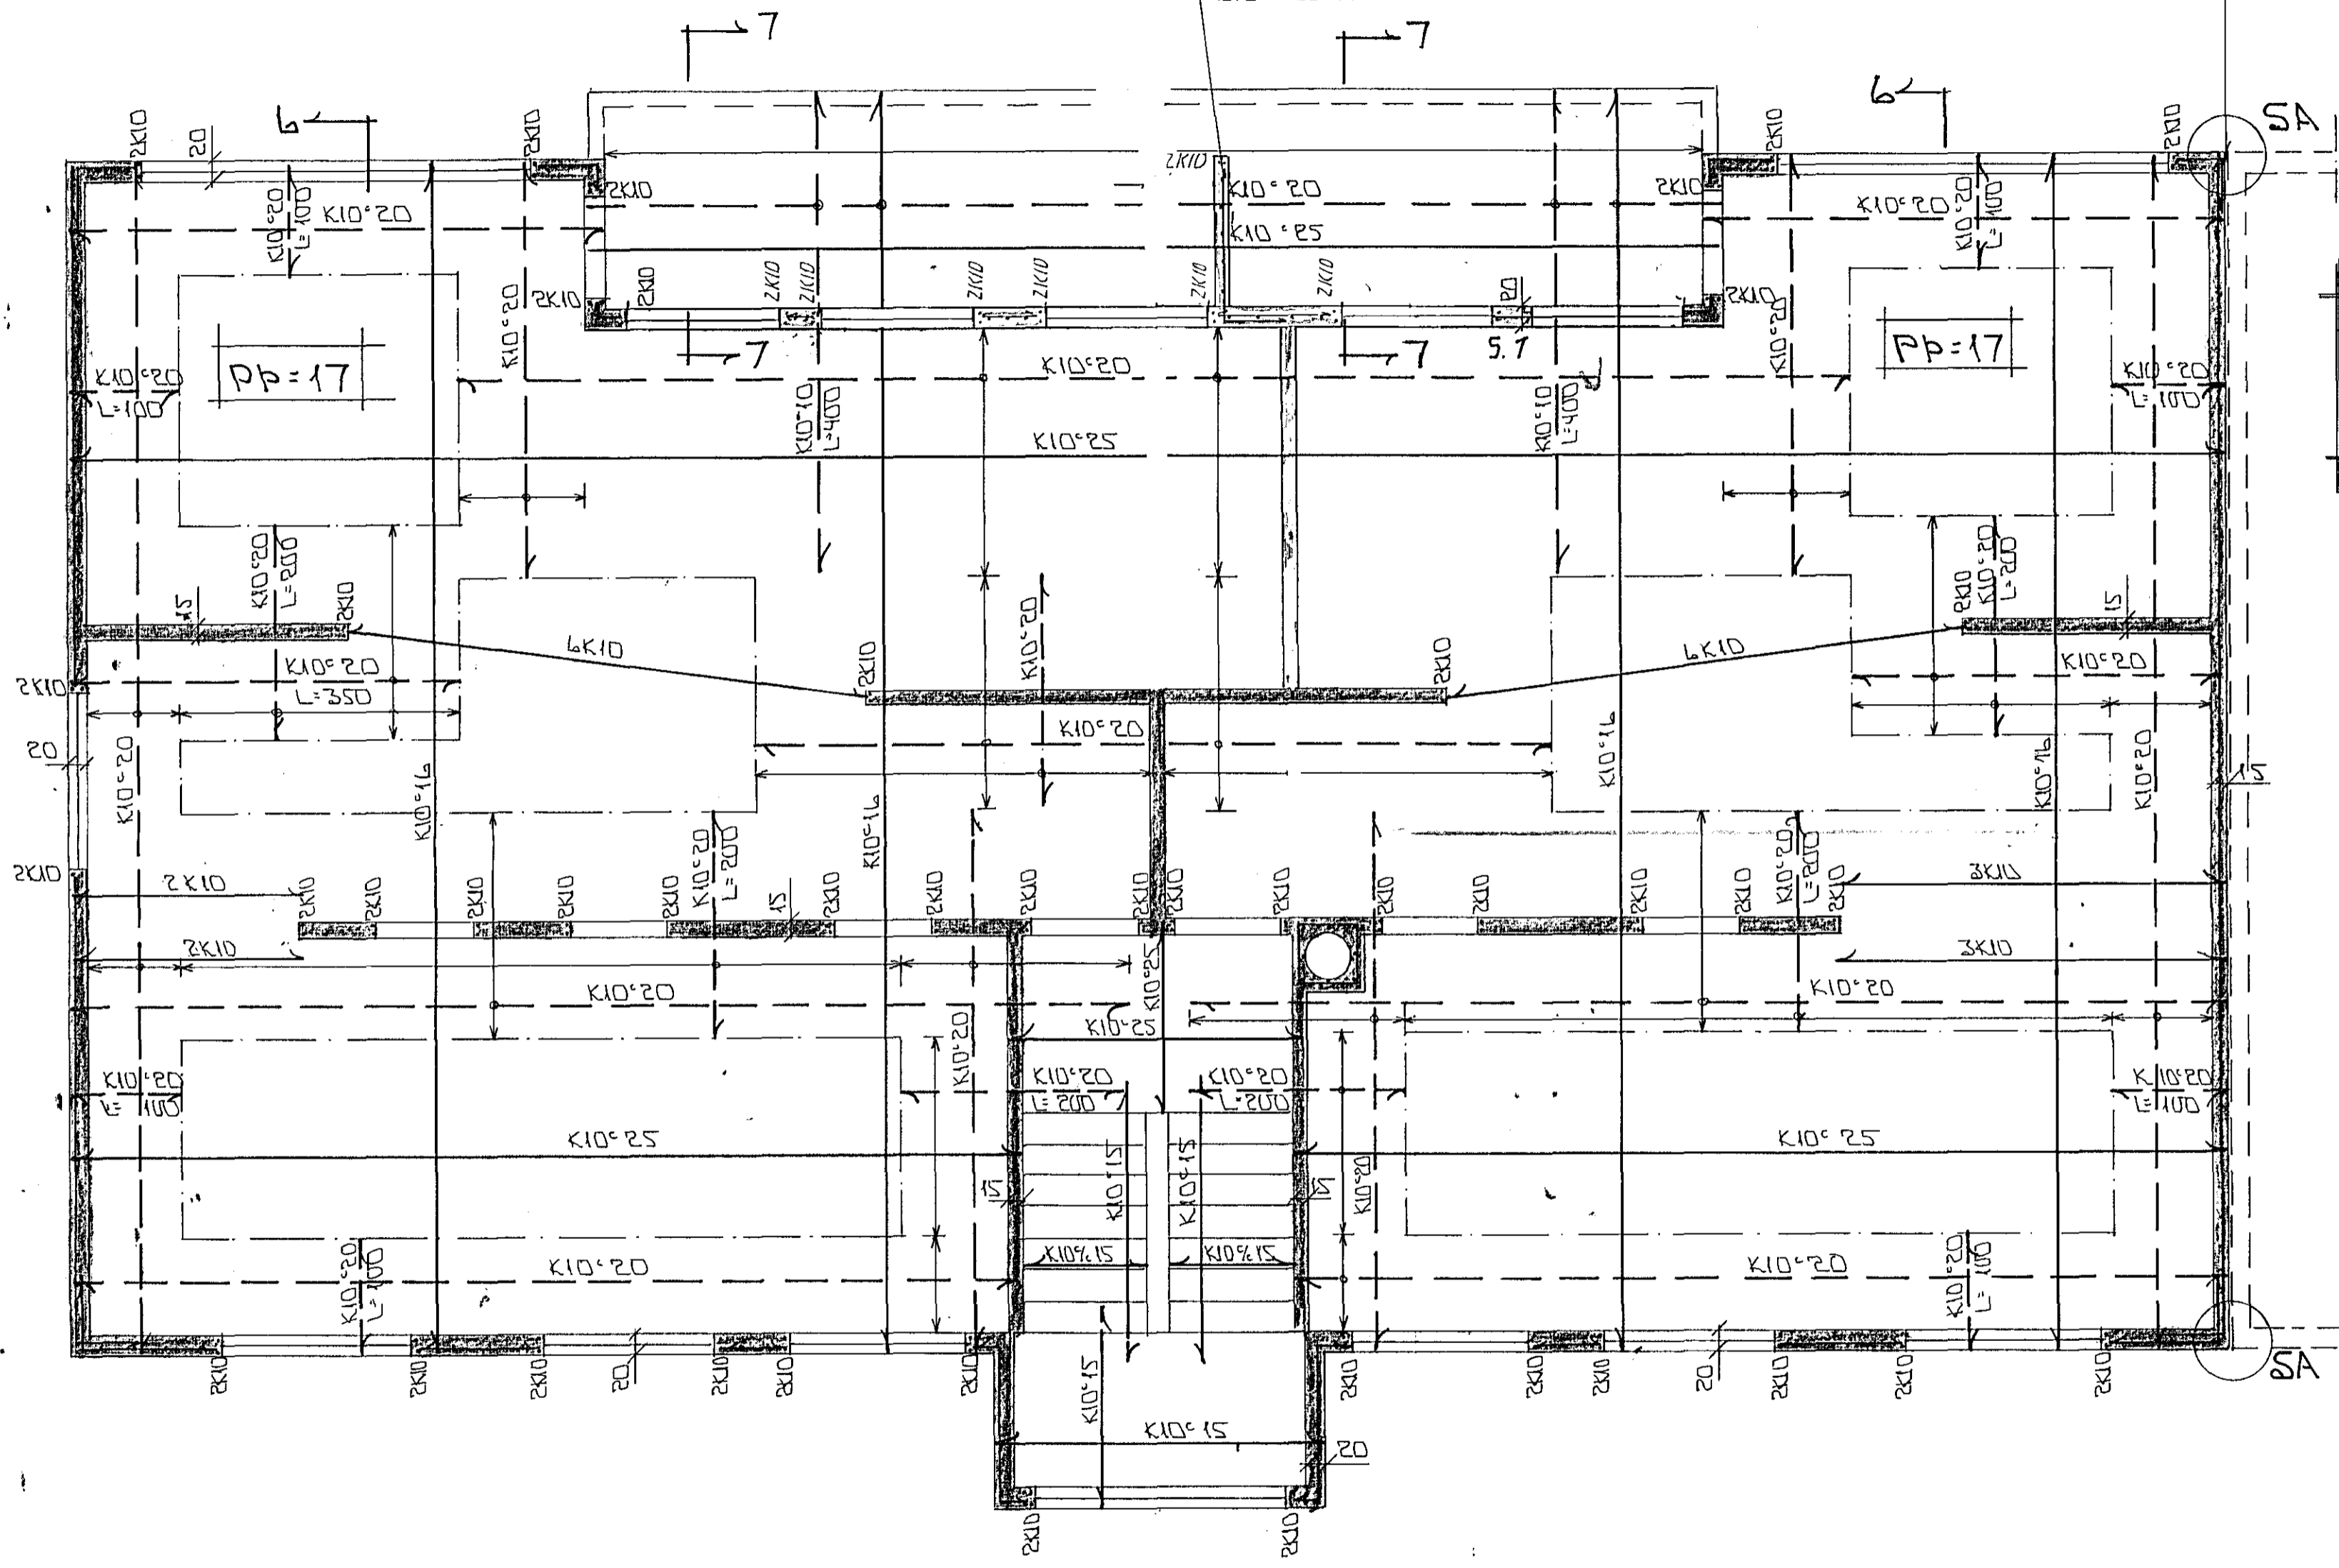

Í ÚTBRÚÐ, ÚTVEGGJA KOMI EINFÖLD GRIND. LARÉTT K10°20. LÖÐRÉTT K10°30. Í VEGG MILLI HÚSA KOMI EINFÖLD GRIND Í MIÐJAN VEGG K10°25#.

STEYPA:
 $S > 250$
 $V/S \leq 0.5$
 $LOFT \geq 6\%$
 $SEMENT \geq 300 \text{ KG/M}^3$

BR.	DAGS.	EDLI BR.	SIGN.

STEKKJARBERG 8
HAFNARFIRÐI

BENDING VEGGJA 2.HÆÐAR
BENDING PLOTLI YFIR 2.HÆÐ

MKV. 1:50	10	
DAGS. MAÍ '95	10/11-1995	
VERK NR. 9521		
TEIKN NR. 2-04		
HANNAÐ		
TEIKNAD GH		
YFIRFARIÐ		

GRUNNMUND 1:50

SKÝRINGAR

ALMENNAR SKÝRINGAR SJÁ BL. NR. 1-01.
SNIÐ SJÁ BL. NR. 1-06.

TEKNIÞJÓNUSTA
SIGURDAR ÞORLEIFSSONAR HF

STRANDGÖTU 11 - 220 HAFNARFJÖRÐUR - SÍMI 54255 - FAX 652875