


EINFÖLD GRIND Í MIÐJAN VEGG
K10° 20 #

MILLI HÚSA KOMI HARÐPRESSUÐ STEINULL
EÐA 12MM ÖLJUSÓÐIÐ TRETEX.

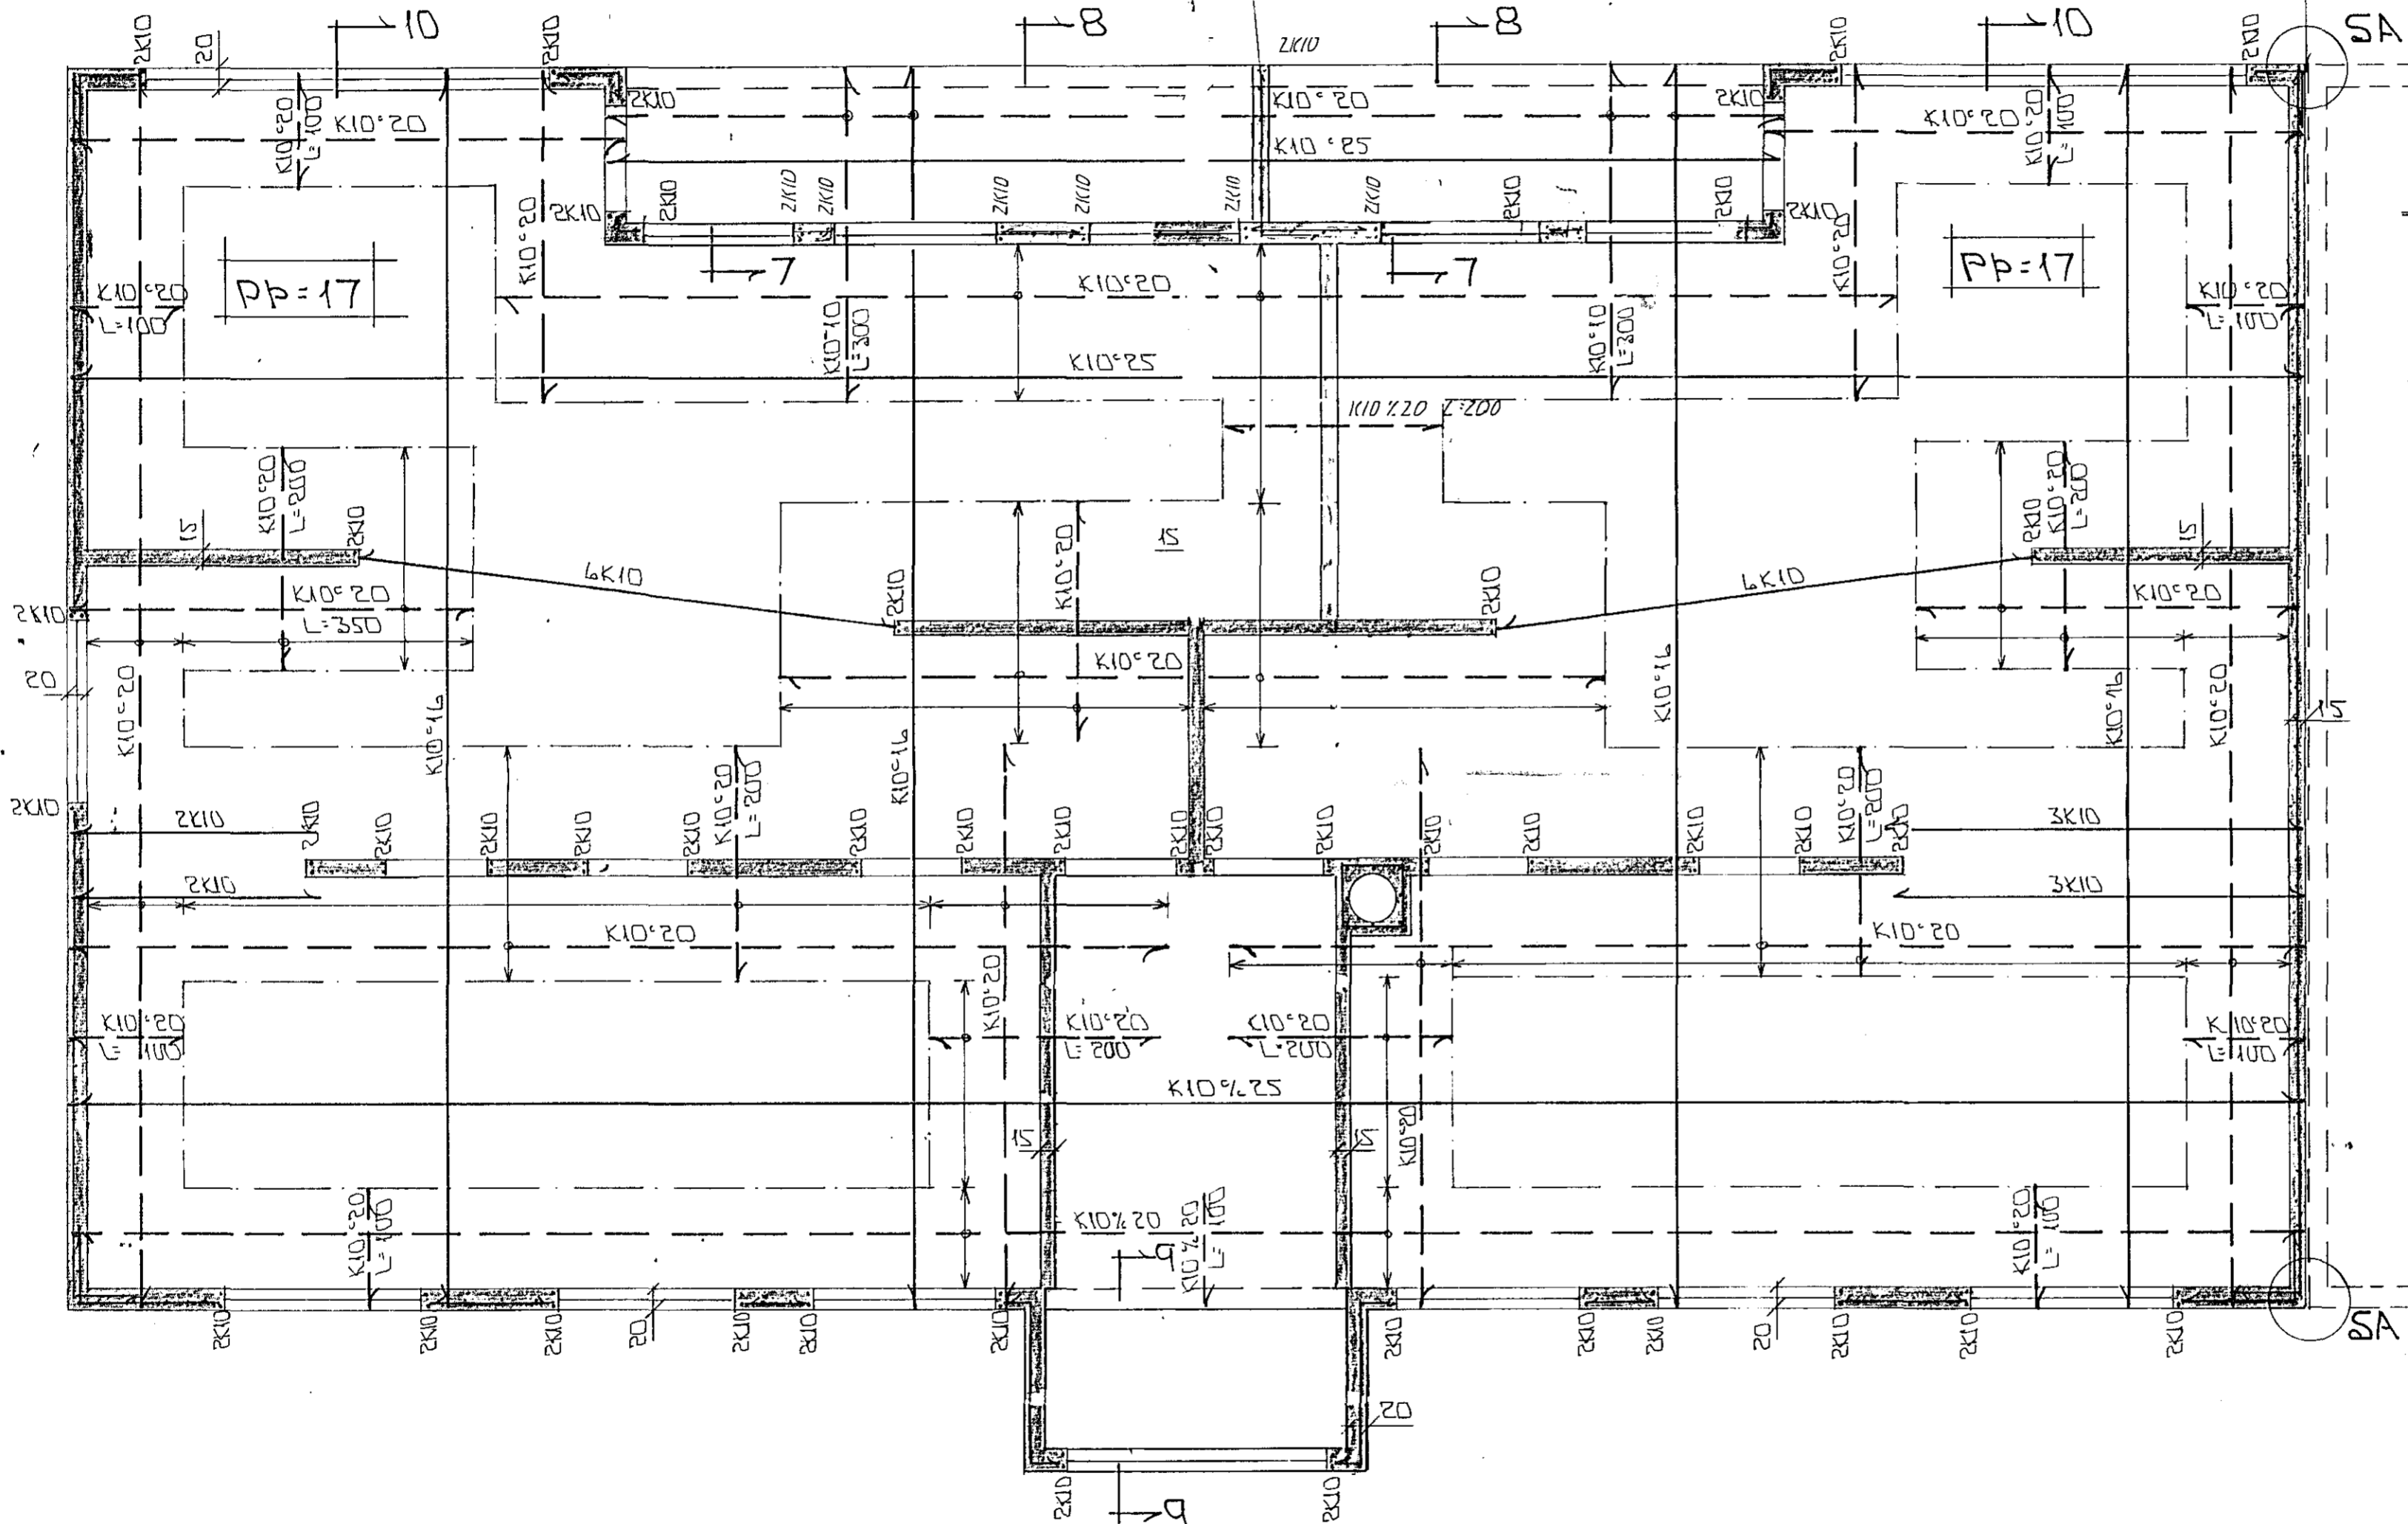

Í ÚTBRIÐI, ÚTVEGGJA KOMI EINFÖLD
GRIND. LARÉTT K10° 20. LÖÐRÉTT
K10° 30.
Í VEGG MILLI HÚSA KOMI EINFÖLD
GRIND Í MIÐJAN VEGG K10° 25#.


STEYPA:
S > 250
VS ≤ 0.5
LOFT ≥ 6 %
SEMENT ≥ 300 KG/M³

BR.	DAGS.	EDLI BR.	SIGN.

STECKJARBERG 8
HAFNAKFIRÐI

BENDING VEGGJA 3. HÆÐAR
BENDING PLOTU YFIR 3. HÆÐ

MKV. 1 : 50
DAGS. MAÍ '95
VERK NR. 9521
TEIKN NR. 2-05

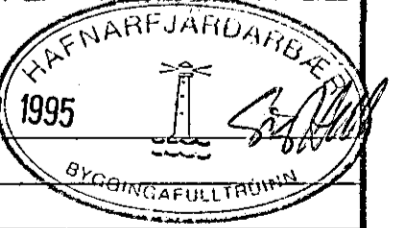

HANNAÐ
TEIKNAD GH
YFIRFARIÐ

GRUNNMUND 1:50

SKÝRINGAR

ALMENNAR SKÝRINGAR SJÁ BL. NR. 1-01.
SNÍÐ SJÁ BL. NR. 1-08

TÆKNI-JÓNUSTA
SIGURDAR ÞORLEIFSSONAR HF

STRANDGÖTU 11 - 220 HAFNARFJÖRÐUR - SÍMI 54255 - FAX 652875