


SPERRUR NEGLAST I
50 x 150 MEÐ 2STK
4" HOGLUM

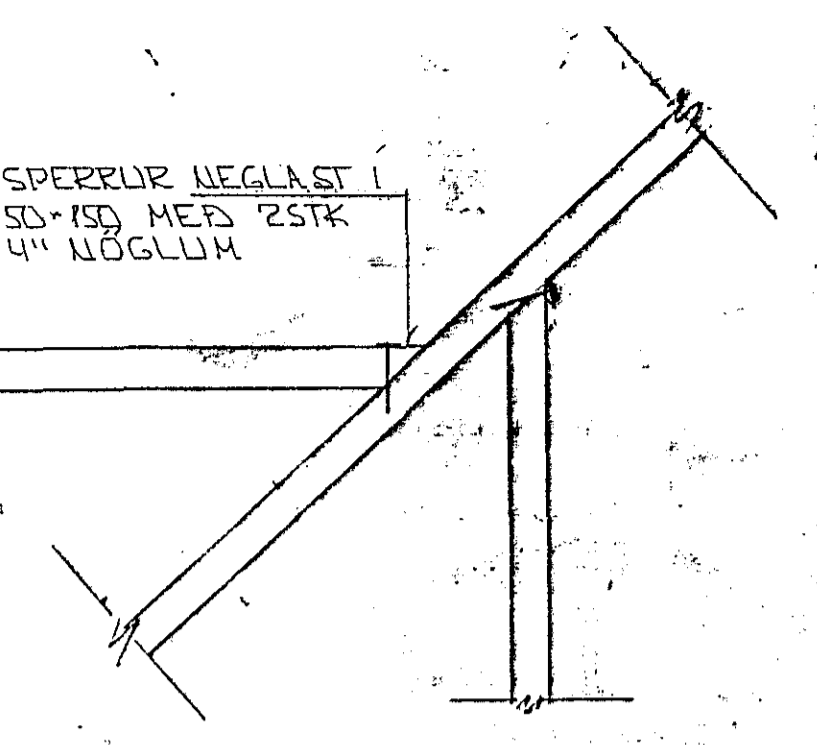

SERNYND B + 1:10

GRUNNMÝND + 1:50

SKÝRINGAR


ALMENNAR SKÝRINGAR SJÁ BL. NR. 1-01.
SNIÐ SJÁ BL. NR. 1-08.

BR.	DAGS.	EDLI BR.	SIGN.

STEEKJARBERG 8
HAFNARFIRÐI

ÞAKVIKKI - GRUNN

10. JÚLÍ 1995

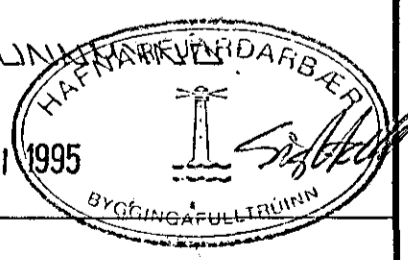

MKV. + 1:50
DAGS. MAÍ '95
VERK NR. 9521
TEIKN NR. 1-01
HANNAD
TEIKNAD *GH*
YFIRFARIÐ

GP TÆKNIÞJÓNUSTA
SIGURDAR ÞORLEIFSSONAR HF

STRANDGÖTU 11 - 220 HAFNARFJÖRÐUR - Sími 54255 - FAX 652875