



MILLI HÚSA KOMI HARPRESSUÐ STEINULL,  
EDA 12MM OLÍUSODIÐ TRÉTÆX

EINFÖLD GRIND Í MIÐJAN  
VEGG K10°20#

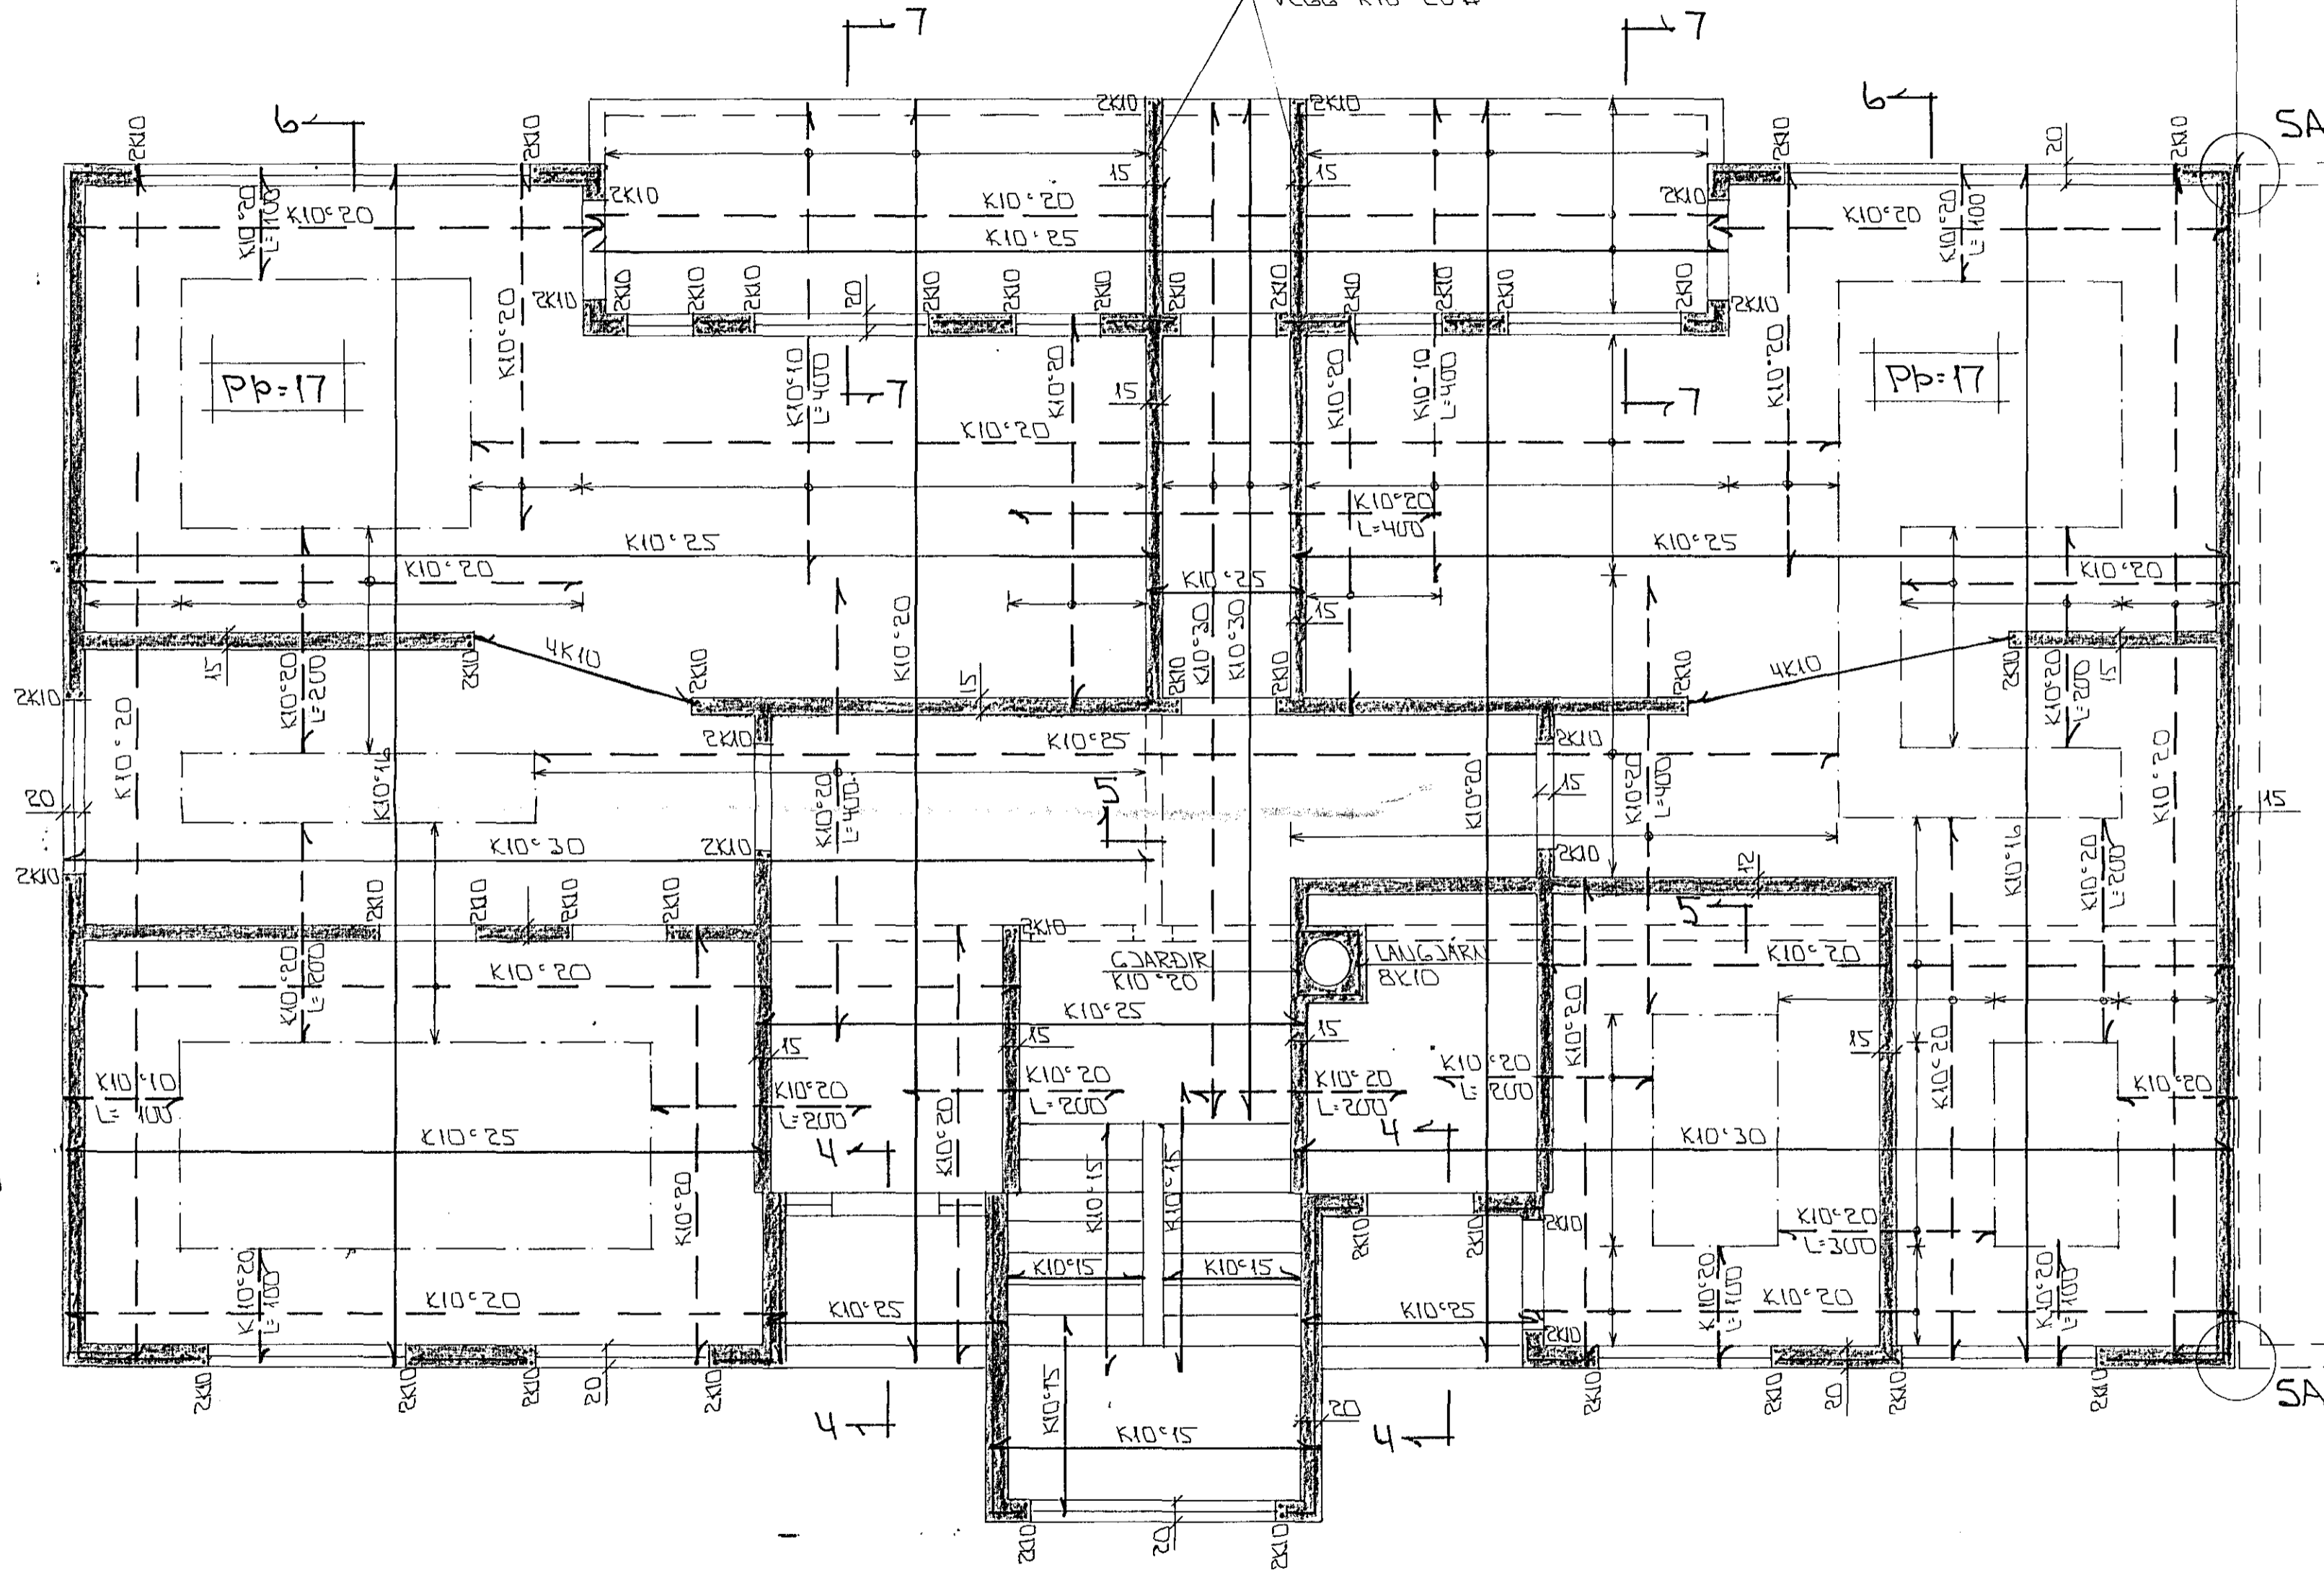

Í ÚTBRÚN VEGGJA VEGGJA HÚSS  
EINFÖLD GRIND LÁRÉTT K10°20  
LÖÐRÉTT K10°30.  
Í VEGG MILLI HÚSA KOMI EINFÖLD  
GRIND Í MIÐJAN VEGG K10°25#.

STEYPA:  
S > 250  
VS ≤ 0.5  
LOFT ≥ 6%  
SEMENT ≥ 300 KG/M<sup>3</sup>

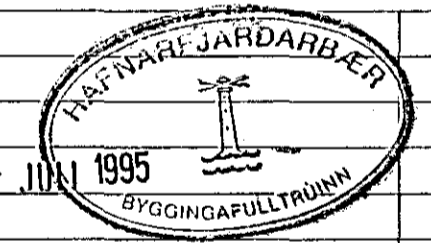

BR.	DAGS.	EDLI BR.	SIGN.
-----	-------	----------	-------

STEKKJARBERG 8  
HAFNARFIRÐI

BENDING VEGGJA Í HEDAE.  
BENDING PLÖTU YFIR Í HED

MKV. 1:50  
DAGS. MAÍ '95  
VERK NR. 9521  
TEIKN NR. 1-03  
HANNAD  
TEIKNAD G.H.  
YFIRFARIÐ

GRUNNMÝND 1:50

SKÝRINGAR

ALMENNAR SKÝRINGAR SJÁ BL. NR. 1-01.  
SNÍÐ SJÁ BL. NR. 1-06.  
SÉRMYND A SJÁ BL. NR. 1-06.

**TSP** TÆKNIJÓNUSTA  
SIGURDAR ÞORLEIFSSONAR HF