


INN TAK VATNSVEITU


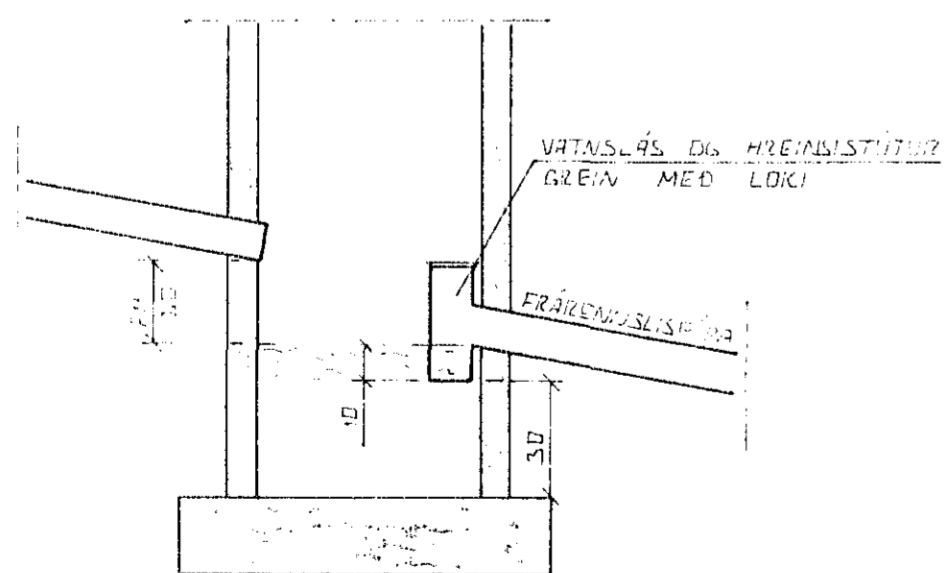


SAFNBRUNNUR

BRUNNUR FÜR DAREVATN OG REGNVATN  
FRÆINSLISA SKAL VERA RMK 150 CM  
MEB BIRADREI DAREVEGS.


ÚTGRÖFTUR

ÚTGRÖFTUR FÜR LEIÐSLUM SKAL  
EKKI VERA DÚPRI EN BÖTN  
UNDIRSTADA. EF NAUÐSYNLEGT EIK AÐ  
LEGGJA LEIÐSLUR DÚPRA EN UNDIR-  
STÖÐUR VERÐUR AÐ LEGGJA LEIÐSLUR  
HAF LANGT FRÁ UNDIRSTÖÐUM. AÐ  
ÁSETA ÞEIRRA SÉ ÖRUGGLI MÚTFALL  
MILLI DÚPTAK OG FÖRLEGGÐAR  
SKAL EKKI VERA MEIRA EN 1:2.

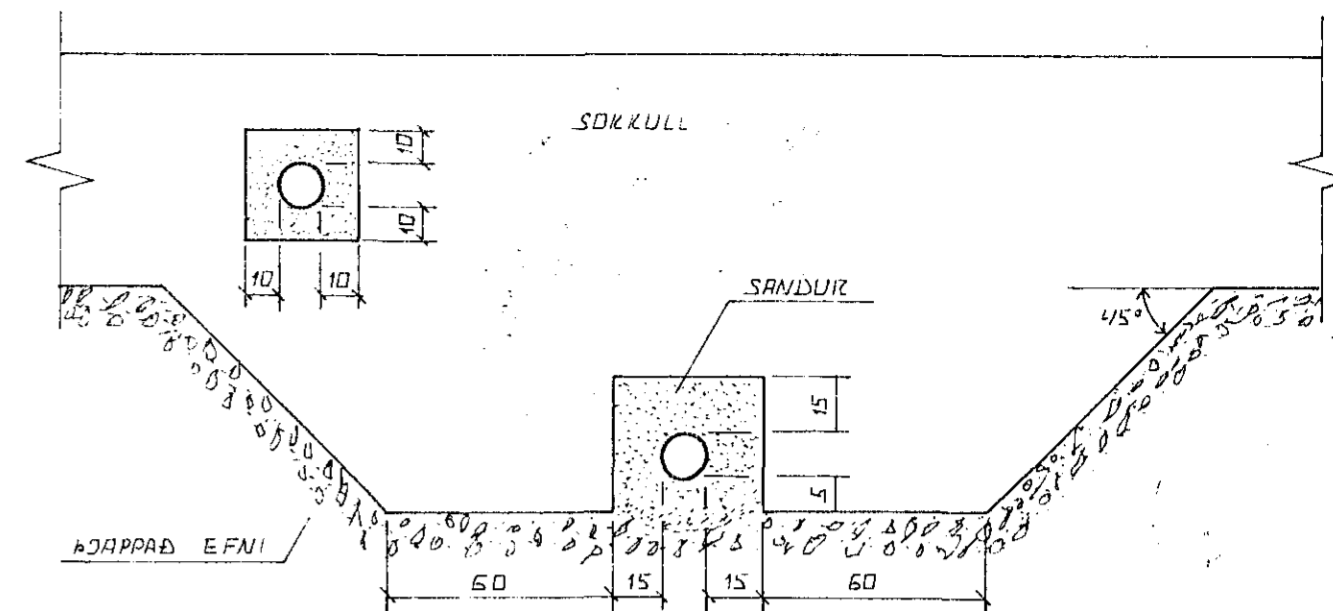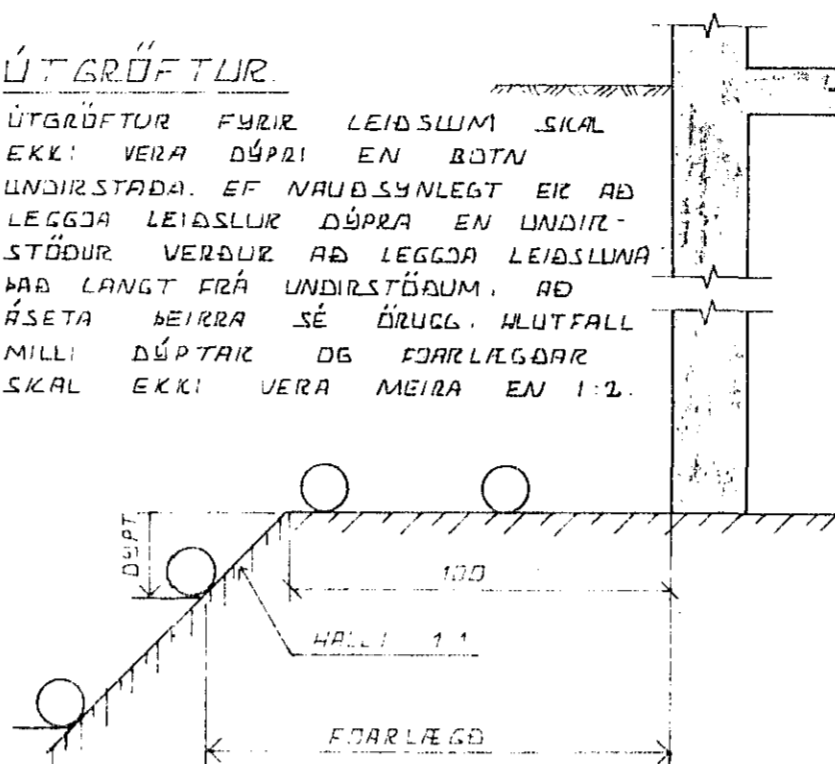

FRÁGANUR LAGNA UNDIR OG Í SÖKKULVEGG.

GRÖFÐ SKAL FÜR LÖGNUM UNDIR SÖKKULUM. AÐUR  
EN ÞEIR ERI STEYPTIR.

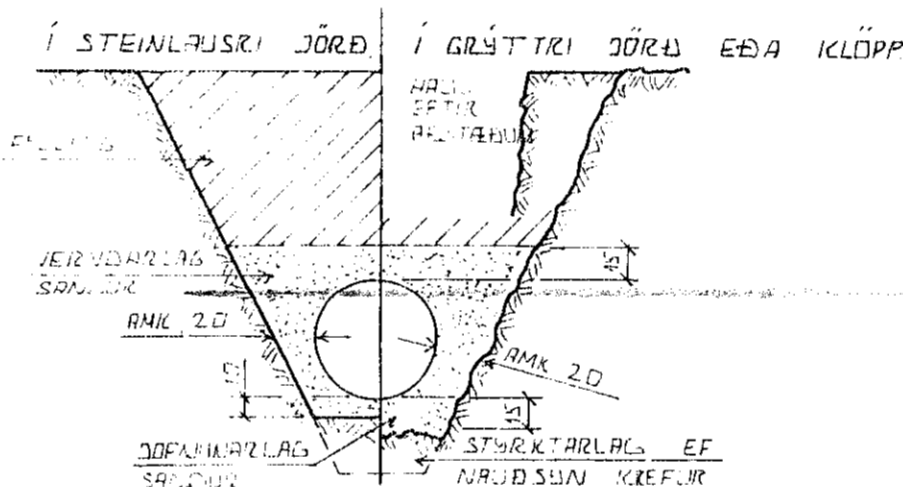


LEIÐSLUSKURÐIR PLASTRÖRA

KURÐIRGETA PLASTRÖRA TIL AÐ STANDAST  
NOTÁLAG ALK PUNGAN AF DARELAGINU SEM  
FÜR LEIÐSLUM. LÖGUR RÆÐST EINKÖNGLI  
AF 4:100 VEL SANDUR ER BJAPPADUR KÖRINGSUM  
KÖLN ÞESS VEGNA SKAL VANDA MÖÐG  
KÖRPLIN ÞAR SEM ÁHÆTTA ER Á  
UMFERDARLAGI.

TÁKN FÜR GRUNNLAGNIR.

- SKOLPLÖGN
- REGNVATNSLÖGN
- REGNVATNSLÖGN +
- DAREVATNSLÖGN
- DAREVATNSLÖGN

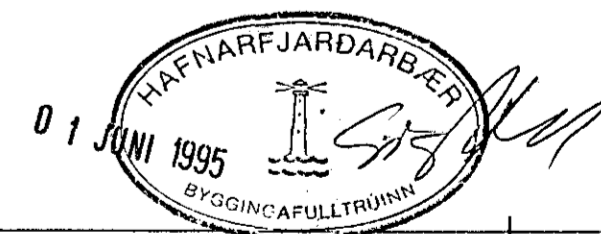

BR.NR.	DAGS	EÐLI BREVTINGAR	SIGN.
STEKKJARBERG 8 HAFNARFIRÐI			DAGS HAF. OS.
ALMENNAR SKÝRINGAR, FRÆINSLISLAGNIR			HANNAÐ
OG INNTAK VATNSVEITU.			TEIKNAD
MÆLIKV.			VERK NR. 9521
SIGURÐUR ÞORLEIFSSON TEKNIFRÆÐINGUR P.T.F.I.			BLAD NR. 2-01
STRANDGÖTU 11 HAFNARFIRÐI SÍMI 54751			