


1 2 3 4 5 6 7 8 9 10 11 12 13 14 15 16

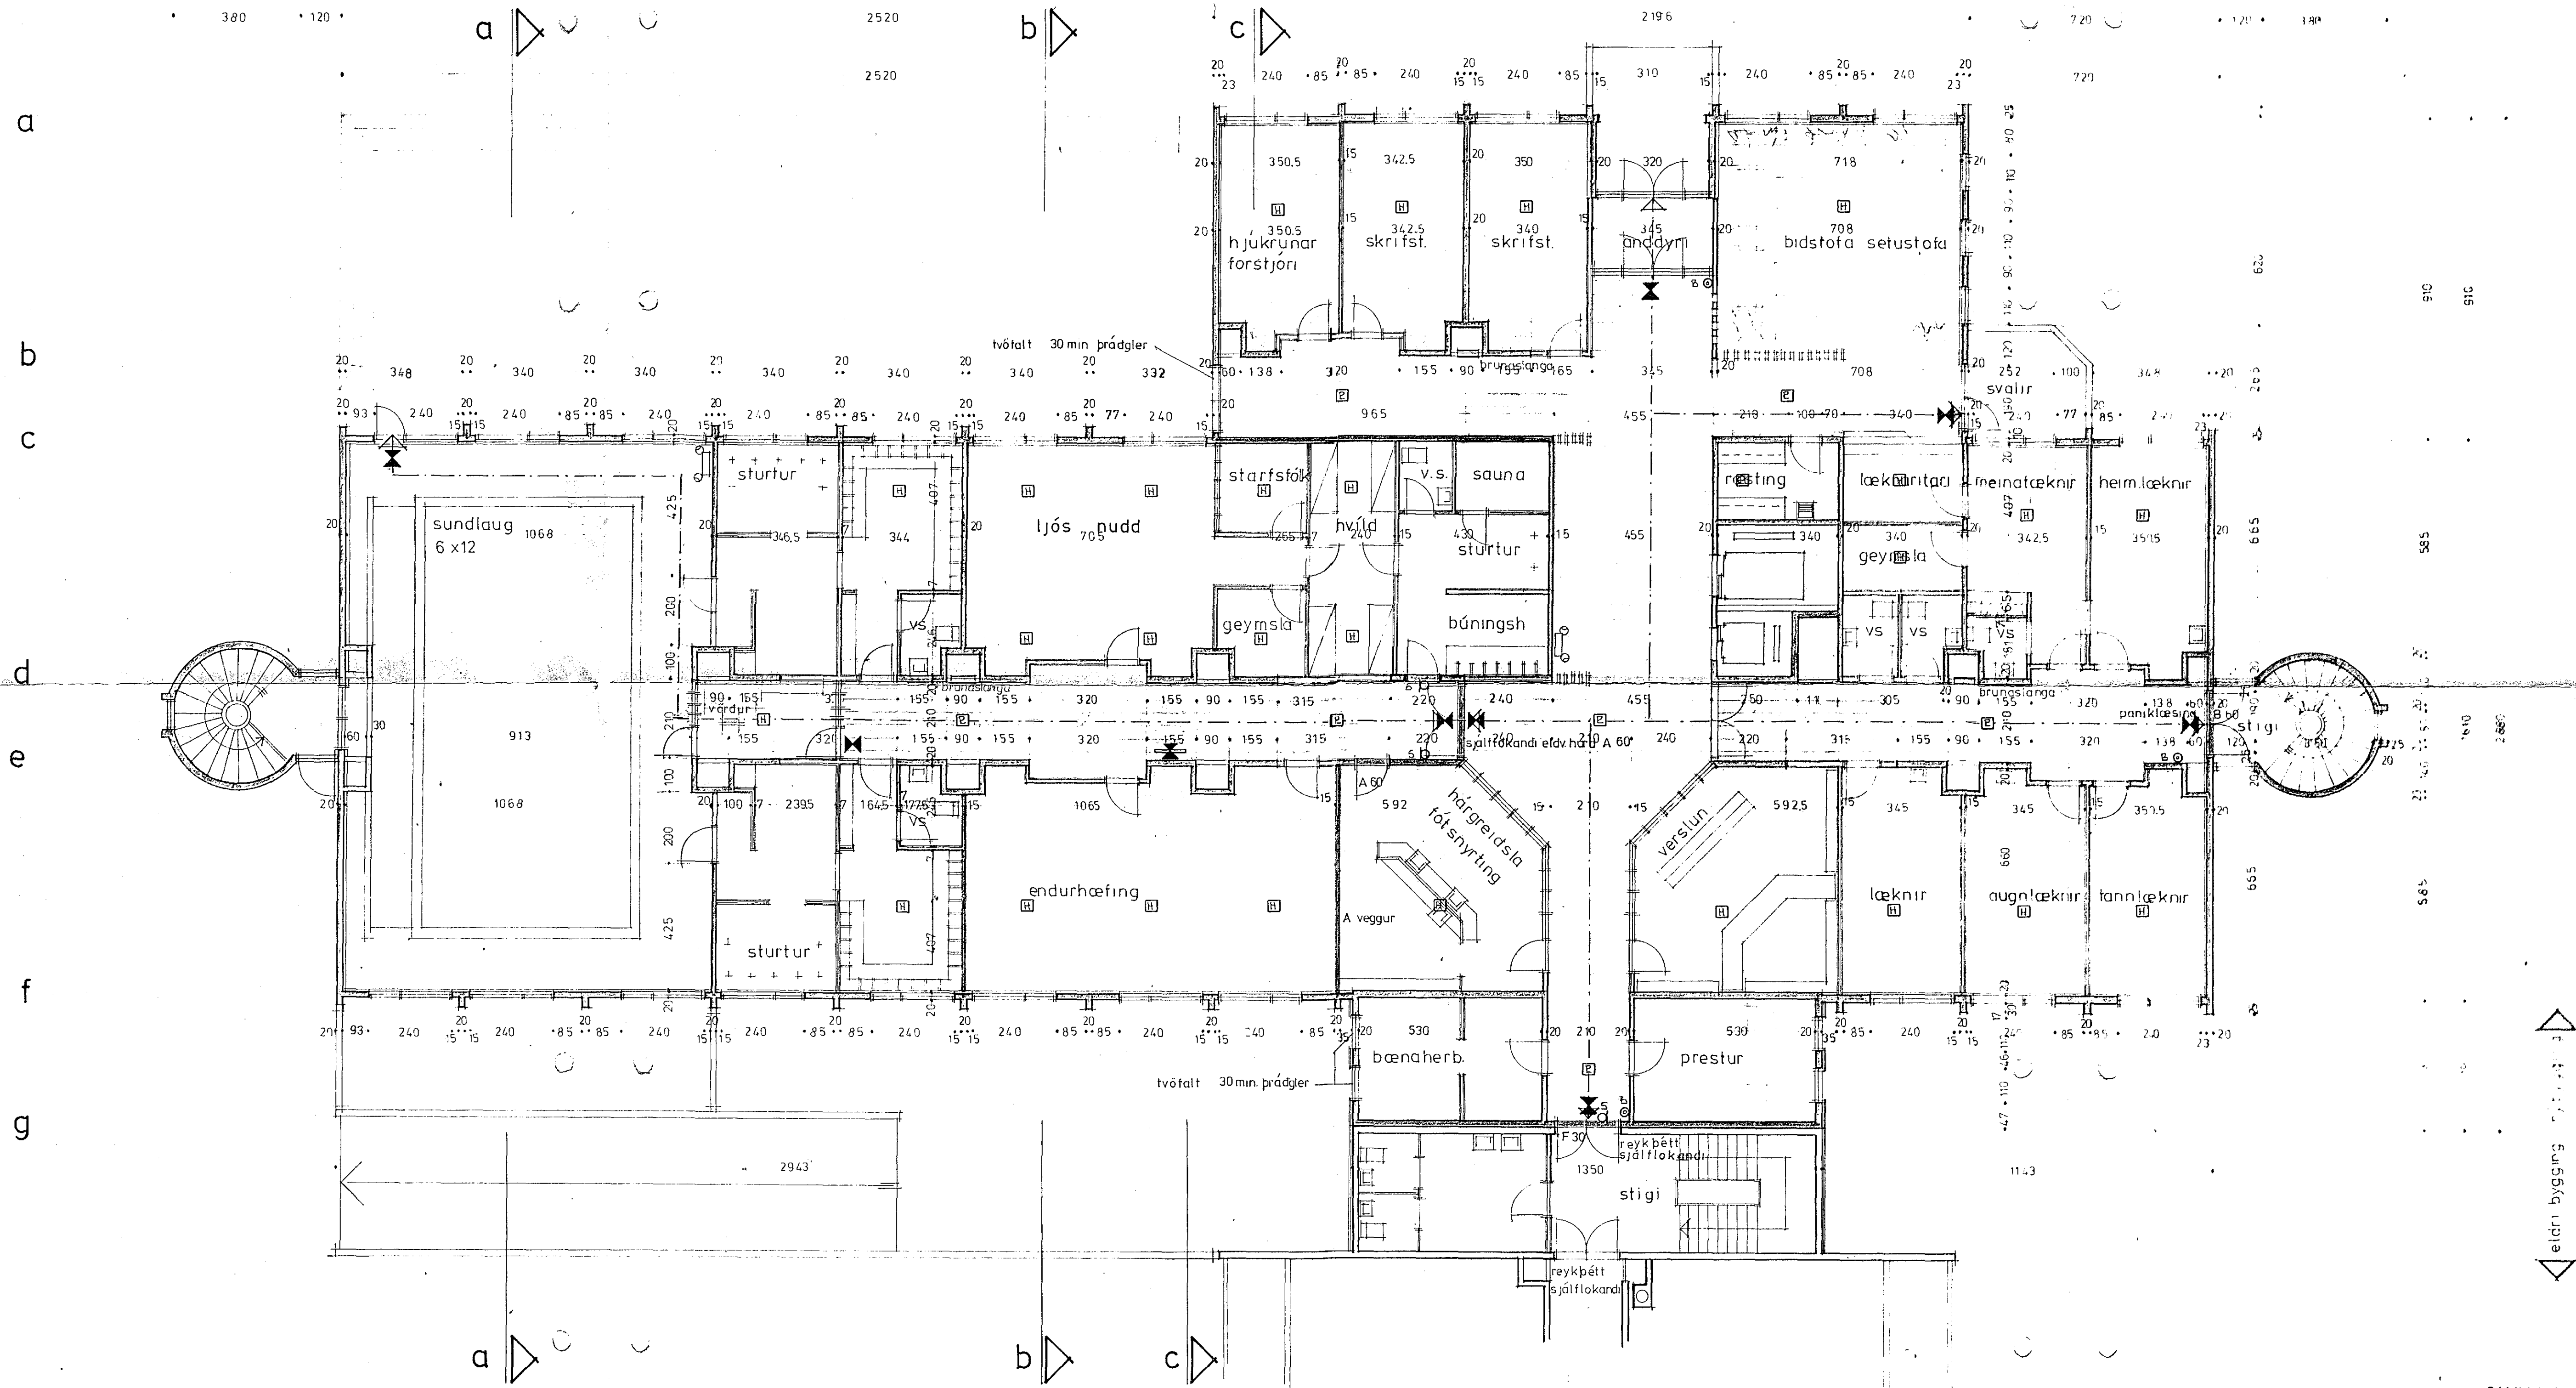

SAMPYKKT 12/3 1981
SBR. BRÉF DAGS. 17/3 1981

BRUNAMÁLASTOFNUN RÍKISINS
Blundur Þorvaldur

TEIKNISTOFAN H.F. ÁRMÚLA 6

GISLI HALDORSSON	ARKITEKT FAI	VERKLEIÐ
JÓSEF REYNIS	ARKITEKT FAI	DAS FRÆKNIS A. HANSEN FIRE
LEIFUR GÍSLASON	BYGGINGAFAI BFI	
BJARNI MARTEINSSON	BYGGINGAFAI BFI	
HALLDÓR GUDMUNDSSON	BYGGINGAFAI BFI	

2 AFANGI GRUNNMÝR D 1 HFD B 2