


JÁRNASKRÁ				
NR.	PVERMÁL		FJÖLDI	BEYGJUMÁL
	ST 37	KS 40		
1		20	2580	(4) 2
2		20	3580	(4) 2
3		20	1600	(16) 1
4		16	1400	(25) 4
5		16	5300	(2) 2
6		25	2820	(8) 4
7		25	4070	(4) 2
8		25	3320	(6) 2
9		25	4570	(4) 2
10		16	1600	(120) 2
11		25	2270	(12) 2
12		12	1450	(16) 1
13		20	3080	(12) 8
14		20	4080	(12) 8
15		20	2780	(40) 10
16		20	3780	(40) 2
17		25	3070	(18) 2
18		25	4270	(6) 2
19		16	4800	(18) 1
20		16	8500	(4) 2
21		20	3830	(4) 2
22		20	4830	(4) 2
23		25	2070	(12) 2
24		16	4000	(4) 1
25		12	1200	(8) 1
26		16	3500	(4) 1
27		20	2000	(4) 1
28		16	6500	(2) 2
29		16	7000	(2) 2
30		10	EFTIR ÞRUFUM	SAMTALS 24800m
32		20		900m
33		10	2540	165
34		10	2300	101

JÁRNASKRÁ				
NR.	PVERMÁL		FJÖLDI	BEYGJUMÁL
	ST 37	KS 40		
35		10	3540	160
36		10	4140	96
37		10	3540 TIL 4140	86
38		10	2940 TIL 3540	114
39		10	2540 TIL 2940	67
40		10	2940	213
41		8	2150	8
42		10	1840	121
43		10	1180	900
44		8	2130	202
45		8	2730	48
46		8	1730	56
47		10	1980 3040	7 7
48		16	2060	48
49		20	2220	12
50		20	2320	24
51		25	3790	12
52		12	2970	28
53		8	2630	94
54		8	3250	74
55		8	1500	115
56		8	850	286
57		20	4280	4
58		20	4100	152
59		8	1100	980
60		8	2430	72
61		8	3230	72
62		8	2830	105
63		8	2230	367
64		16	1900	18
65		10	2240	8
66		8	2950	29
67		10	1380	366
68		16	3050	40

JÁRNASKRÁ				
NR.	PVERMÁL		FJÖLDI	BEYGJUMÁL
	ST 37	KS 40		
69		8	830	35
70		8	1170	22
71		20	5200	42
72		20	5500	4
73		20	3800	7
74		8	1430	53
75		10	1520	22
76		10	1890	336
77		16	3900	125
78		10	1220	42
79		20	11000	4
80		25	6700	2
81		20	6700	4
82		25	7300	2
83		20	8000	2
84		20	7300	14
85		20	11500	2
86		20	3600	30
87		16	2250	2
88		8	1230	116
89		8	1090	18
90		8	1130	55
91		10	3440	20
92		10	2330	12
93		16	2700	42
94		25	4350	82
95		8	1680	11
96		8	1390	11
97		8	1630	145
98		10	1720	44
99		10	1390	24
100		25	4100	18
101		20	9000	4
102		25	9500	4

JÁRNASKRÁ				
NR.	PVERMÁL		FJÖLDI	BEYGJUMÁL
	ST 37	KS 40		
103		25	6500	4
104		8	1130	59
105		25	4870	6
106		25	3520	10
107		20	4400	2
108		25	2150	6
109		20	3700	6
110		12	3700	40
111		8	2030	64
112		20	3100	5
113		10	3500	40
114		20	2500	2
115		20	2100	4
116		20	7000	12
117		10	1540	12
118		20	5900	2
119		8	1990	33
120		20	1800	48
121		20	8400	2
122		20	7500	2
123		20	10930	2
124		20	8200	8
125		20	6200	2
126		20	12000	2
127		8	2890	65
128		10	3840	45
129		20	4900	26

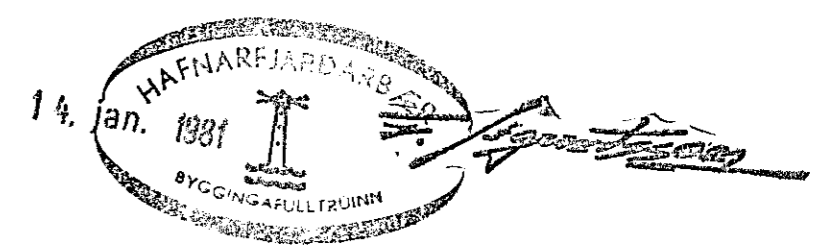

DAS. HRAFNI STA, HAFNARFIRDI : 2.AFANGI

B	181160	BR. STEYPUKILA						
A	291040	JARN NR. 24, 74, 97, 103	EDG	BG				
BR. DAG. BREYTING								

VEGGIR
JARNASKRA FYRIR
UNDIRSTODUR OG VEGGI

VERKFRADISTOFA STEFANS OLFSSONAR HF CONSULTING ENGINEERS	REYKJAVIK, P. 15 8 80	KVARDI	
	TEIKN. EDG	REIKN. BG	VERK
	ATH. SAMP.	VERK	BL. NR.

1980 318 B