


GRUNNMYND 1:100

2. ÁFANGI

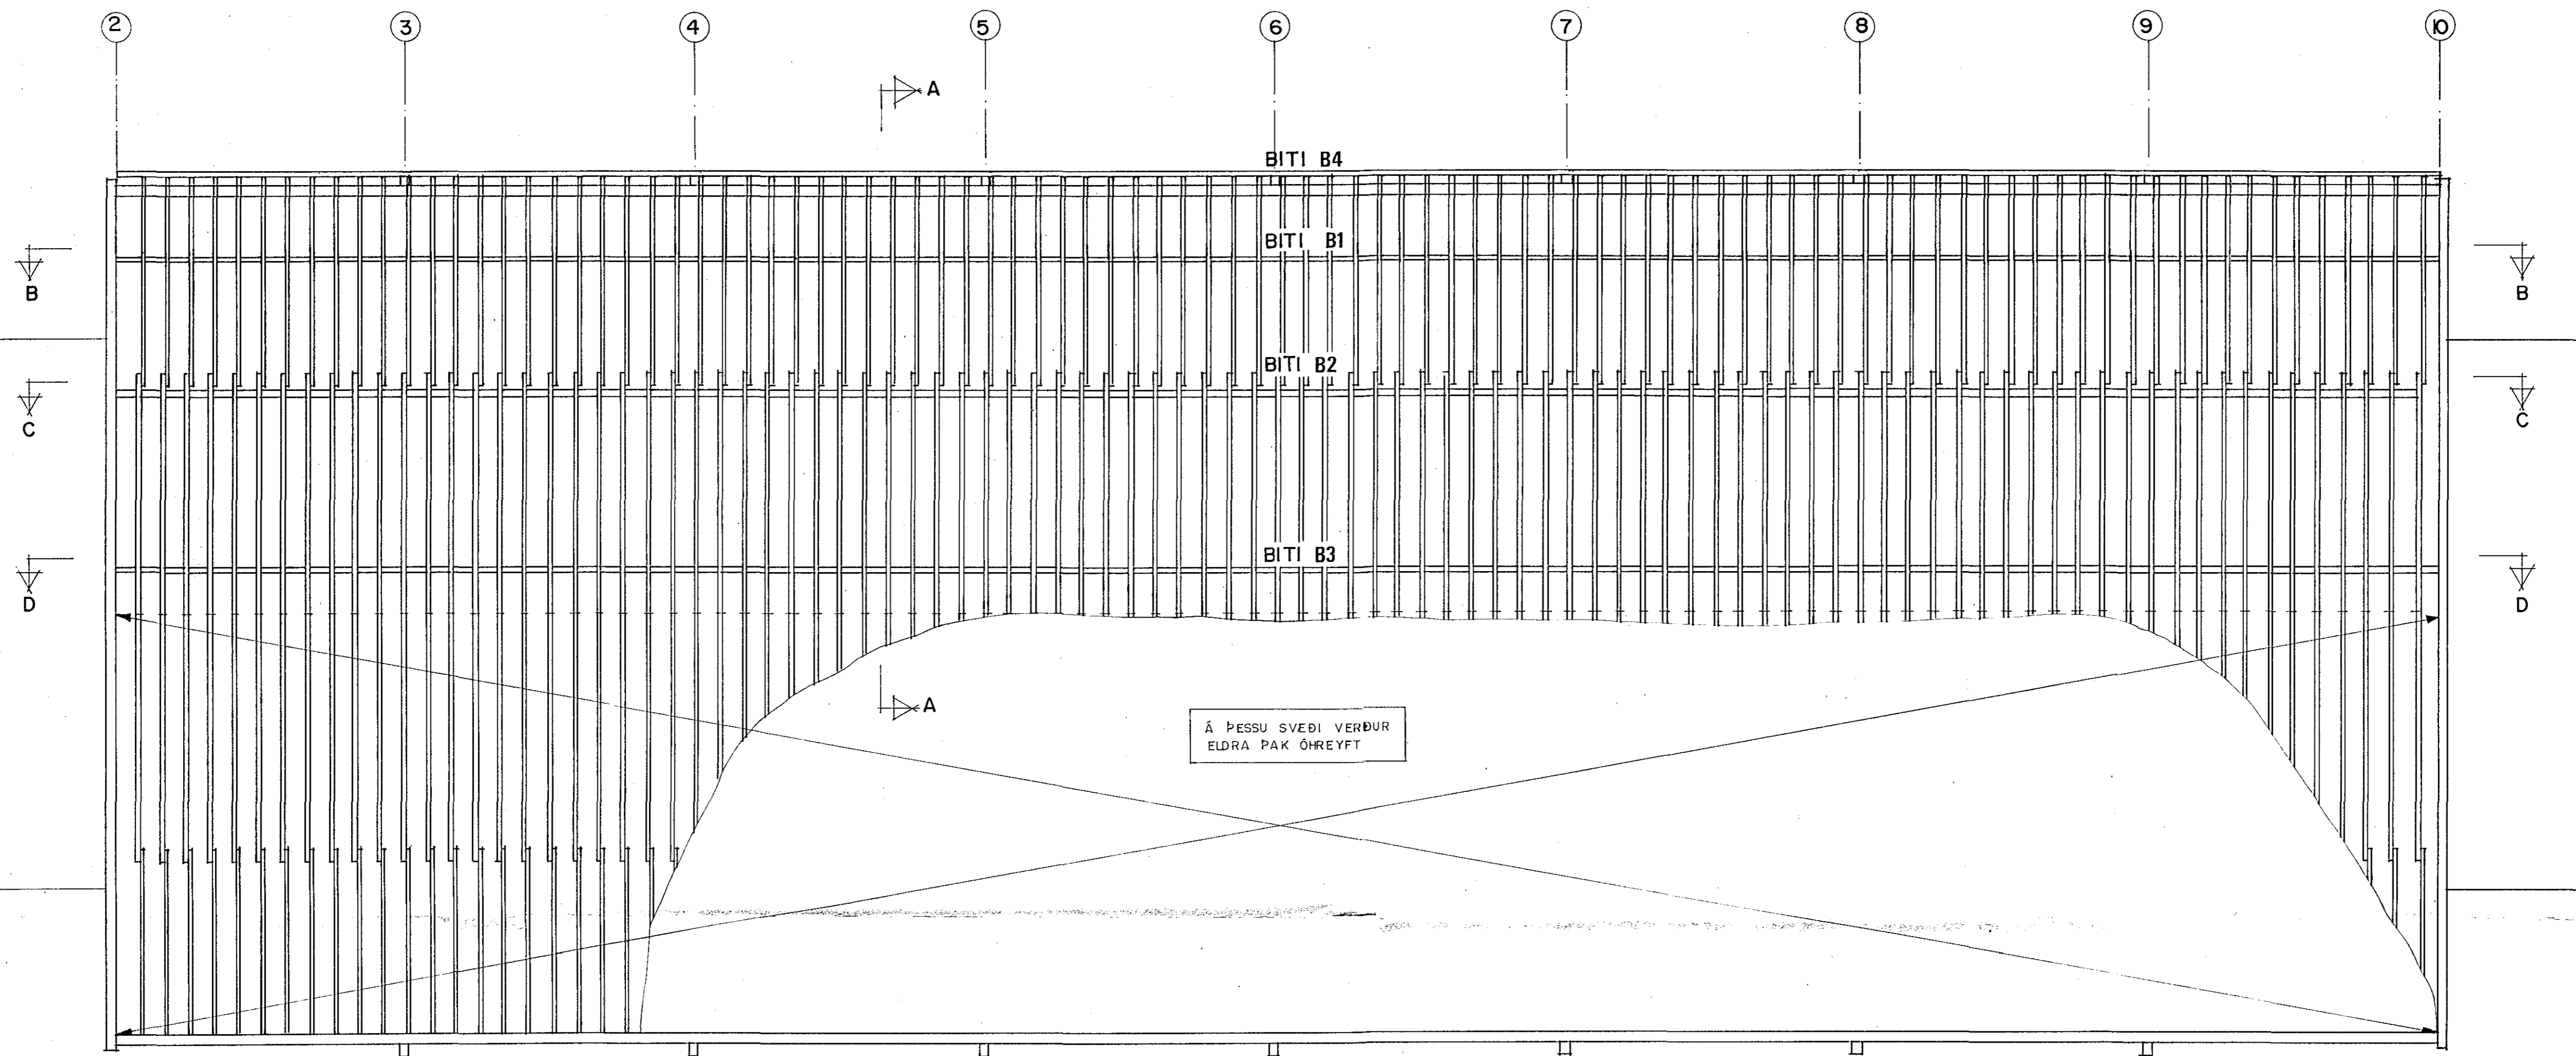

SKÝRINGAR:

PAKI VERÐUR LYFT Í HEILU LAGI OG VERÐA SPERRUR PVÍ ÖHREYFÐAR INNBYRÐIS.

TILVÍSANIR:

SNÍÐ A-A SJÁ BL. NR. 3.101
 SNÍÐ B-B II 3.102
 SNÍÐ C-C II 3.103
 SNÍÐ D-D II 3.104

20. Jan. 1998
 Stefán Stefánsson

DAS HRAFNISTA HAFNARFIRÐI			
BR.	DAG.	BREYTING	
A	14.10.95	SPERRUR VIÐ PAKBRÚN	G.G. G.J.
			5. HÆÐ
			GRUNNMYND PAKVIRKIS
REYKJAVÍK, p. 8.11.85		KVARDI	1:100
TEIKN. G. G.	REIKN. G. G.	VERK	BL. NR. BR.
ATH.	SAMP.	2574	3.100 A

VERKFRÆÐISTOFA
 STEFÁNS OLAFSSONAR HF. F.R.V.
 CONSULTING ENGINEERS
 BORGARTÚNI 20 105 REYKJAVÍK SÍMI 29940 & 29941