


SNIÐ A-A 1:20

FRÁGANGUR PAKKANTS
OG SÓLSKÝRSLA Á SVÖLUM
ER SÝNDUR Á BL. NR. 3.105

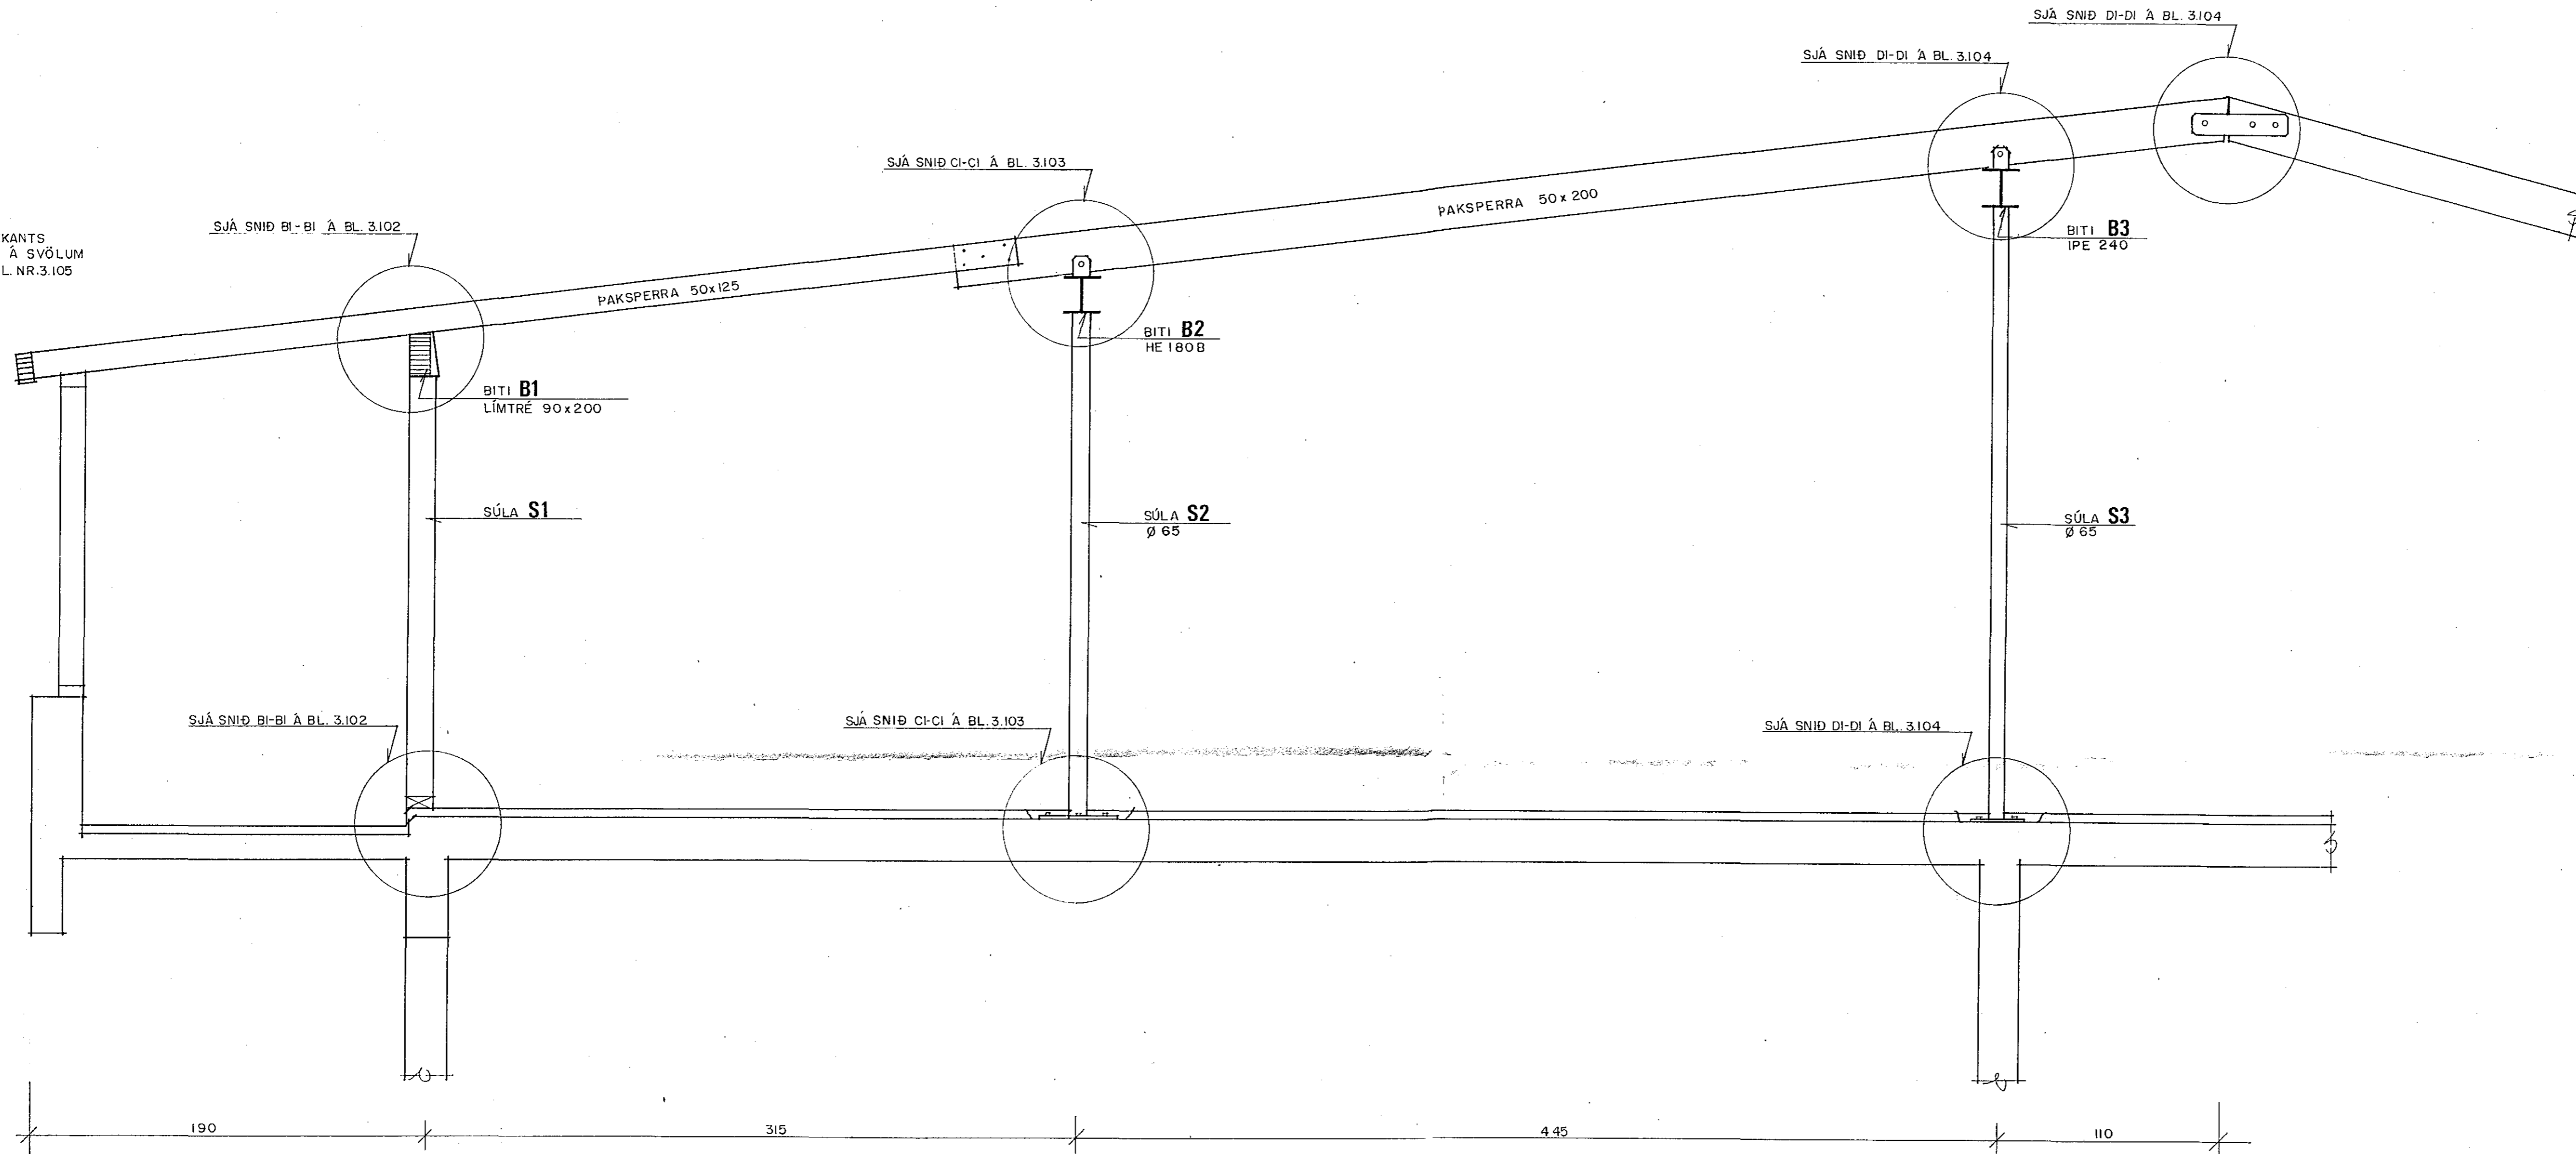

20. JAN. 1996 *Stefán Stefánsson*

DAS. HRAFNISTA HAFNARFIRDI			
BR.	DAG.	BREYTING	
A	14.11.95	PAKKANTUR	GG. G.J.
			5. HÆÐ SNIÐ A-A
REYKJAVÍK, Þ. 31.10.'85		KVARDI	1:20
TEIKN.	TEIKN.	VERK	BL. NR.
ATH.	ATH.	2574	3.101
VERKFRÆÐISTOFA STEFÁNS ÓLAFSSONAR HF. F.R.V. CONSULTING ENGINEERS		BORGARTÚNI 20 105 REYKJAVÍK. Sími 29940 & 29941	