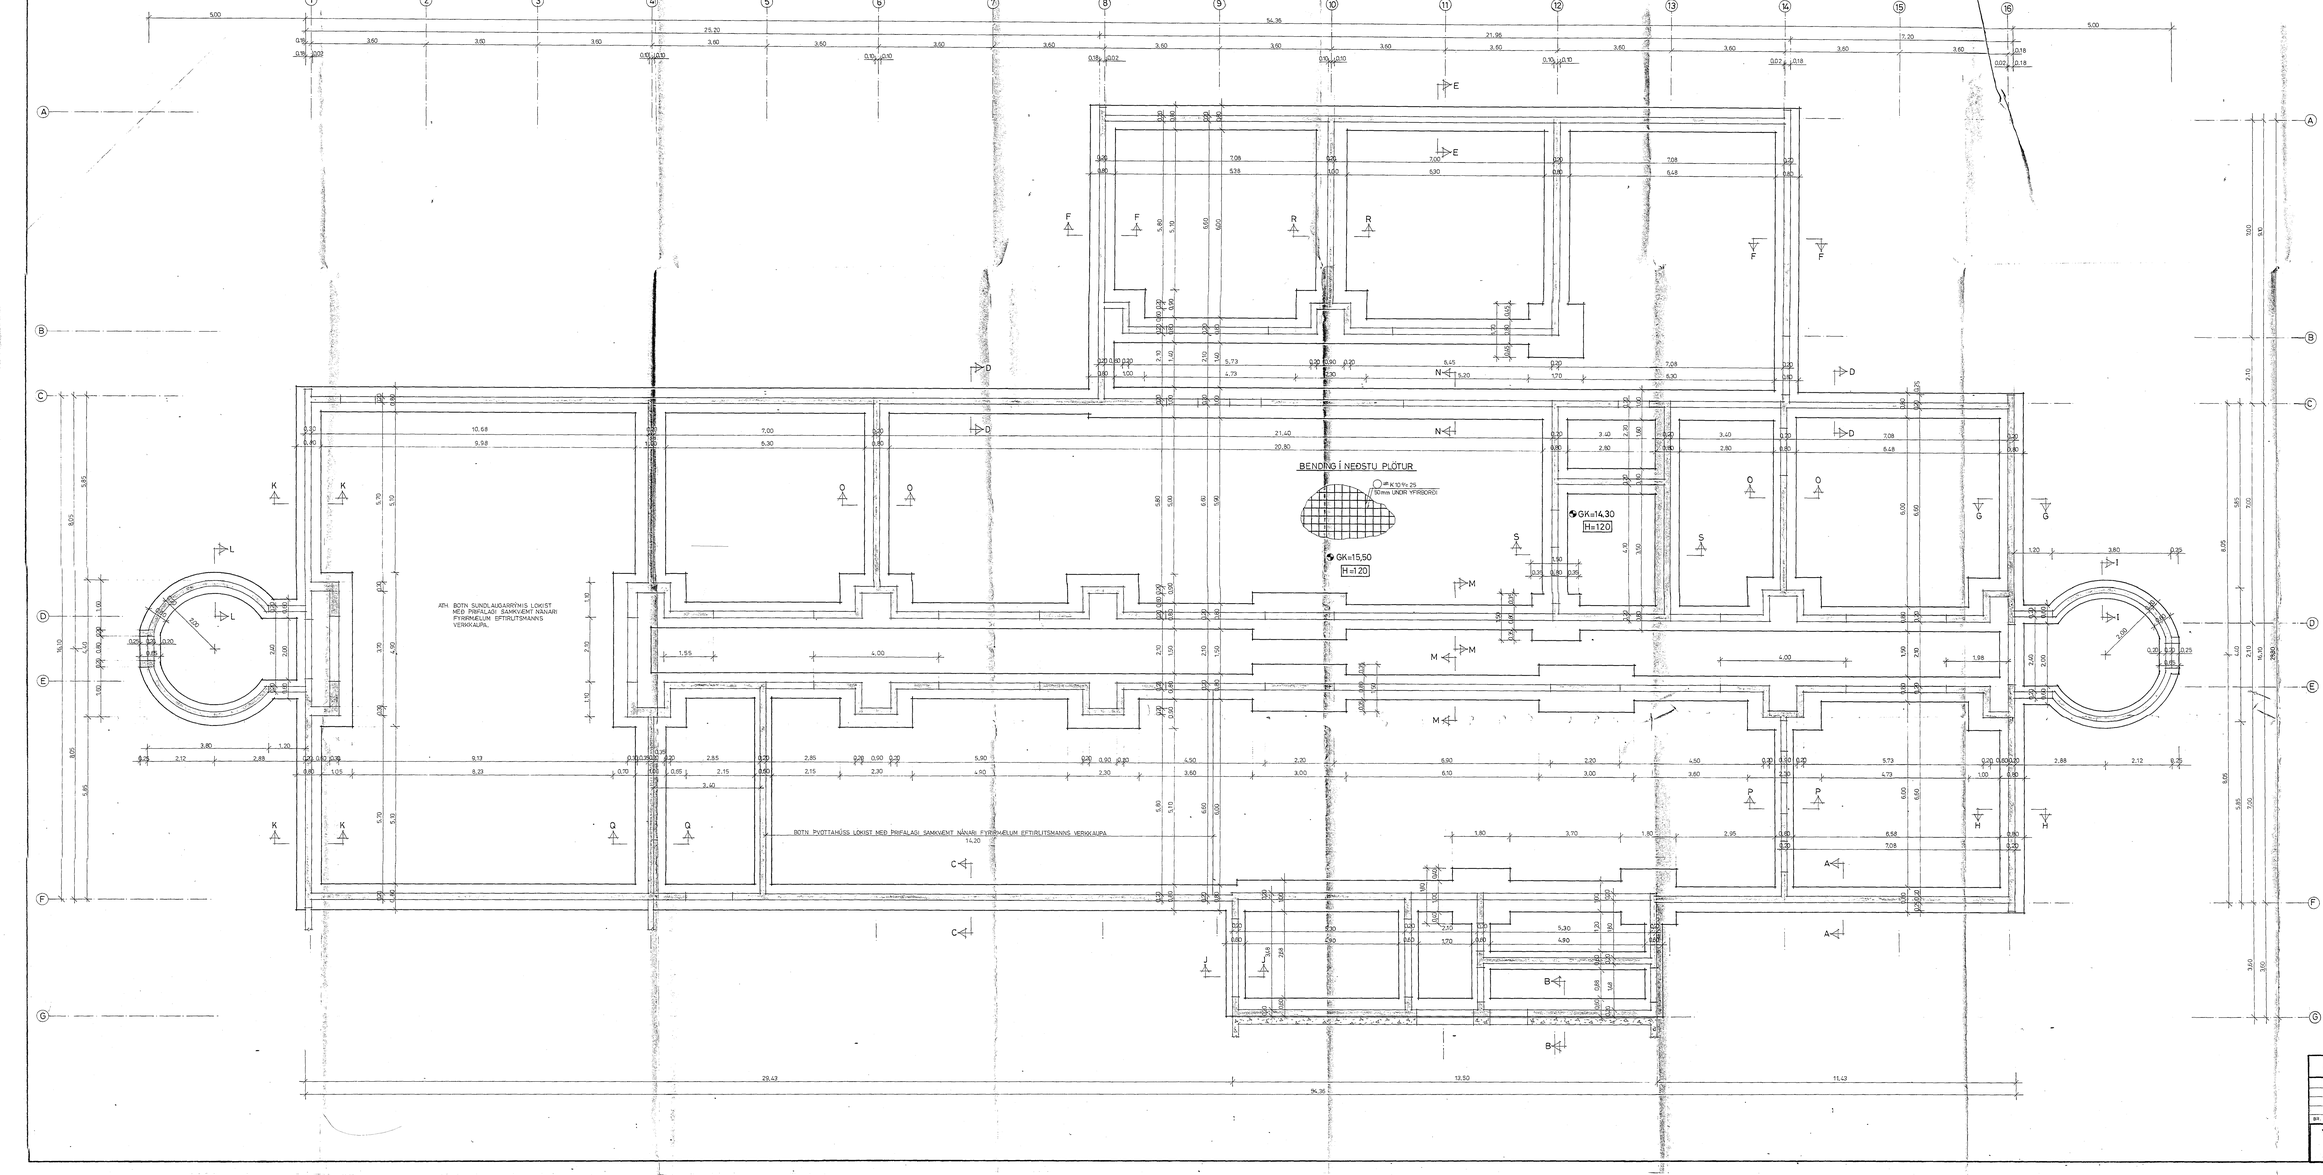

SKÝRINGAR:

UNDIRSTÖÐUJARÐVEGUR ER ÞJAPPAÐ HRAUN. MESTA LEYFILEGT ÁLAG Á JÖRÐ UNDIR UNDIRSTÖÐUM ER $\sigma_T = B \times N \left(1 - \frac{B}{3L}\right)$ MEÐ $N = 0{,}3\ MN/m^3$

UNDIR GÓLFPLÖTU KOMI GRÚSARFYLLING MEÐ ÞJÖPPUNARGILDI 98% STANDARD PROCTOR.

TILVÍSANIR:

HAFNARFJARÐARBÆR
BYGGINGAFULLTRÚI

STEYPUGÆÐI S 200

DAS HRAFNISTA HAFNARFIRÐI 2. ÁFANGI

UNDIRSTÖÐUR
GRUNNMYND

BR.	DAG	BREYTING

VERKFRÆÐISTOFA
STEFÁNS ÓLAFSSONAR HF.
CONSULTING ENGINEERS
Bolholtsvegur 4, 105 Reykjavík Sími 28405 - 28406

REYKJAVÍK 2. 3.7. 1980		VALIÐ: 1:50	
TEIKN. GÍS. A.I.	REIKN. B.G.	VERK.	BL. NR.
ATH.	SAMÞ.	1980	301