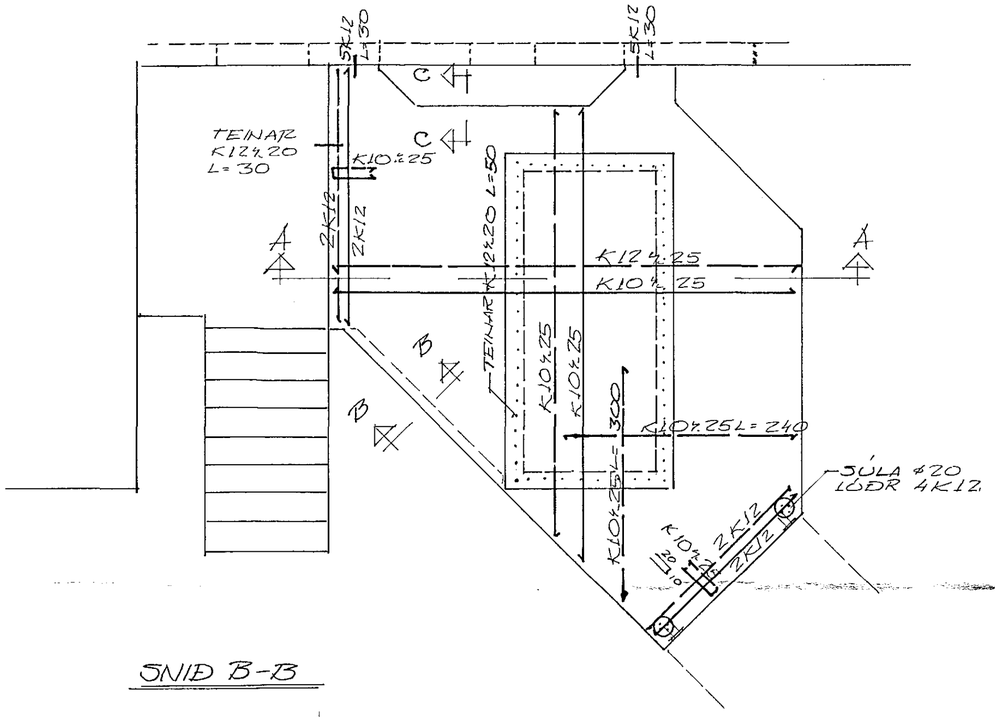

SNIÐ A-A 1:10

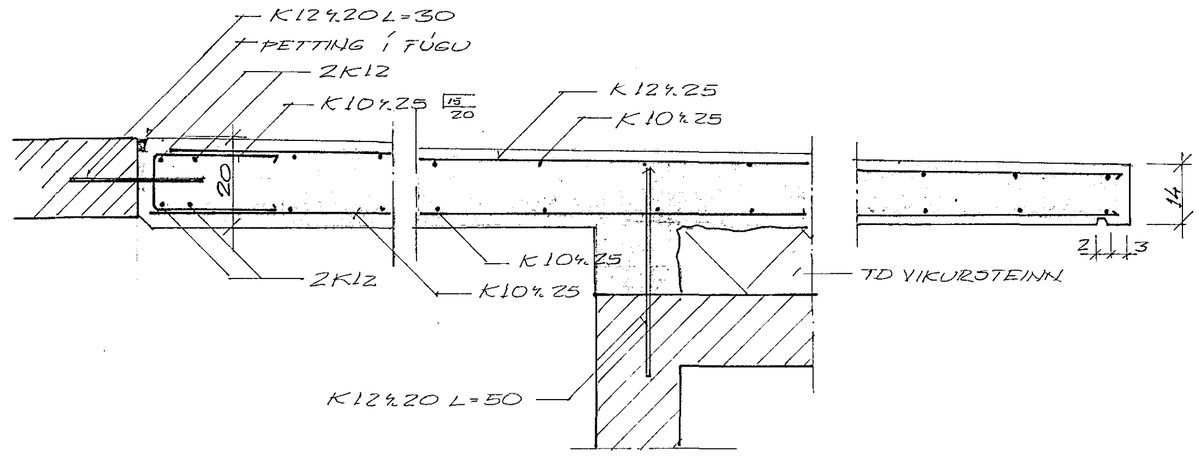

SNIÐ B-B

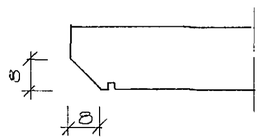

SNIÐ C-C

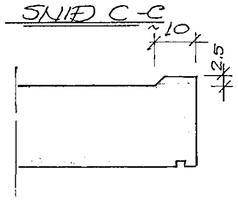

HAFNARFJARÐARBÆR
27 JÚN 1993
BYGGINGAFULLTRÚINN

STEYPA S 300
STÁL KS 40

BR.	DAGS.	BREYTING

St JÓSEFSSPÍTALI
HAFNARFIRÐI
SÓLPALLUR. JÁRN Í PLÖTU - SNIÐ

TÆKNIÞJÓNUSTAN SF
LÁGMÚLA 5 - 108 REYKJAVÍK - SÍMI 813844 - FAX 814740

HANNAÐ S.O.	KVARÐI 1:50 1:10		
TEIKNAÐ S.O.	DAGS. 12.6.'93		
YFIRFARIÐ	NR.	BL.	AP.