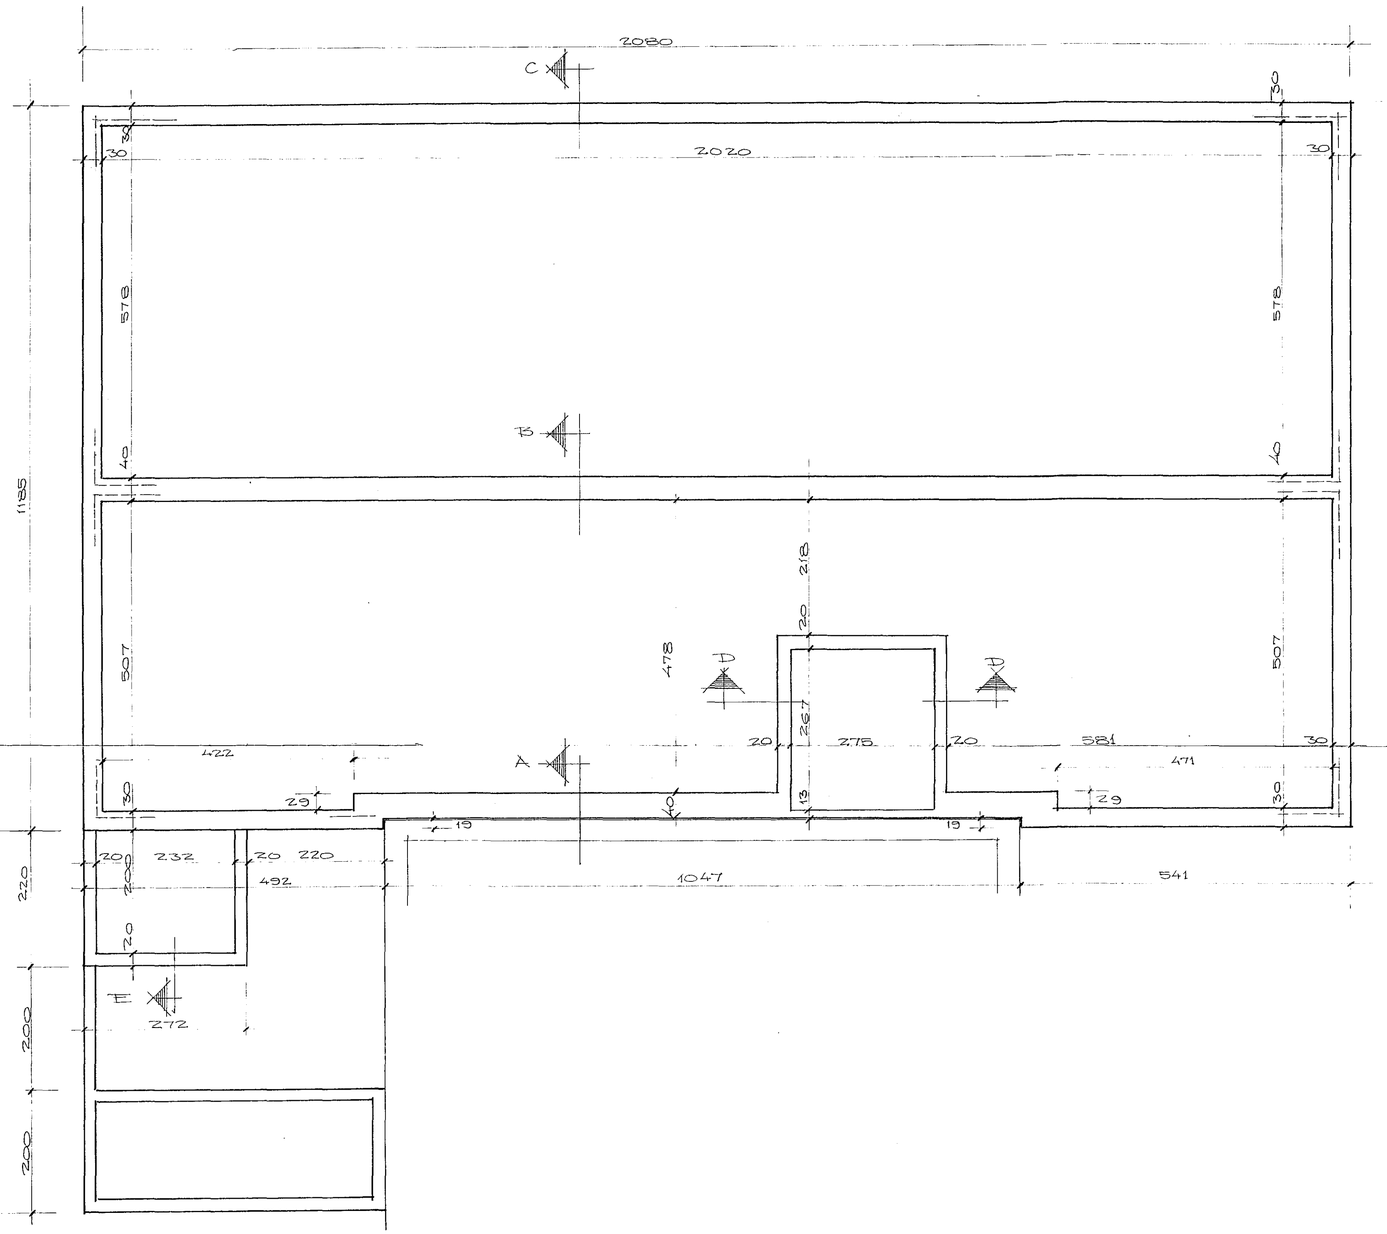

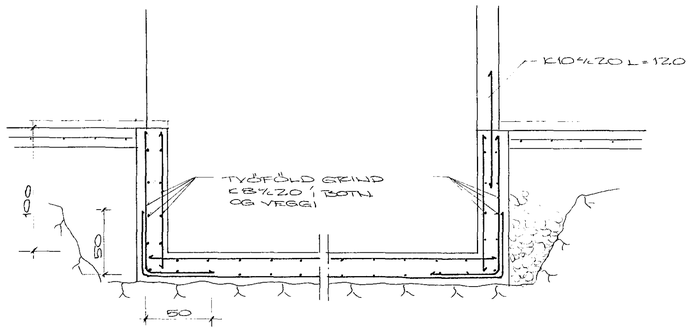

SNIÐ D-D 1:20

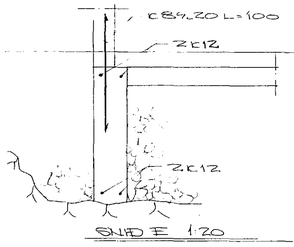

SNIÐ E 1:20

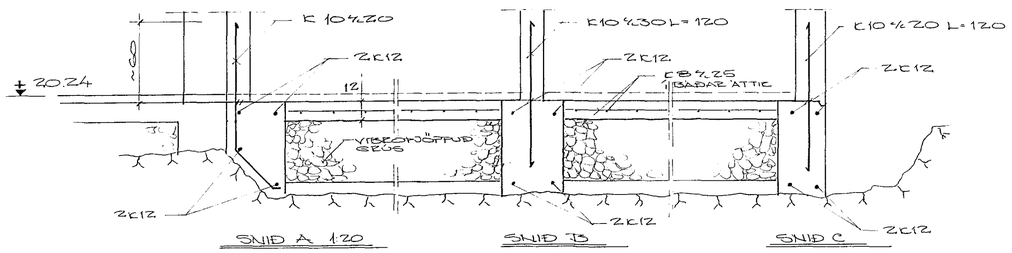

SNIÐ A 1:20 SNIÐ B SNIÐ C

STÁL ES 40
STEYPA B 120
MESTA ÁLAG Á GRUNN σ_{max} = 6 kg/cm²

HAFNARFJARÐ... 1973 BYGGINGAFULLTRÚINN

BR.	DAGS.	BREYTING

St JÓSEFSSPÍTALI
HAFNARFIRÐI
UNDIRSTÖÐUR

VERKFRÆÐISTOFA ÁRMÚLA 1
REYKJAVÍK – SÍMI 83844
Sigurður Oddsson

HANNAÐ S.O.	KVARÐI	1:50	1:20
TEIKNAÐ S.O.	DAGS.	1-7-73	
YFIRFARIÐ	NR.		BL. AF.