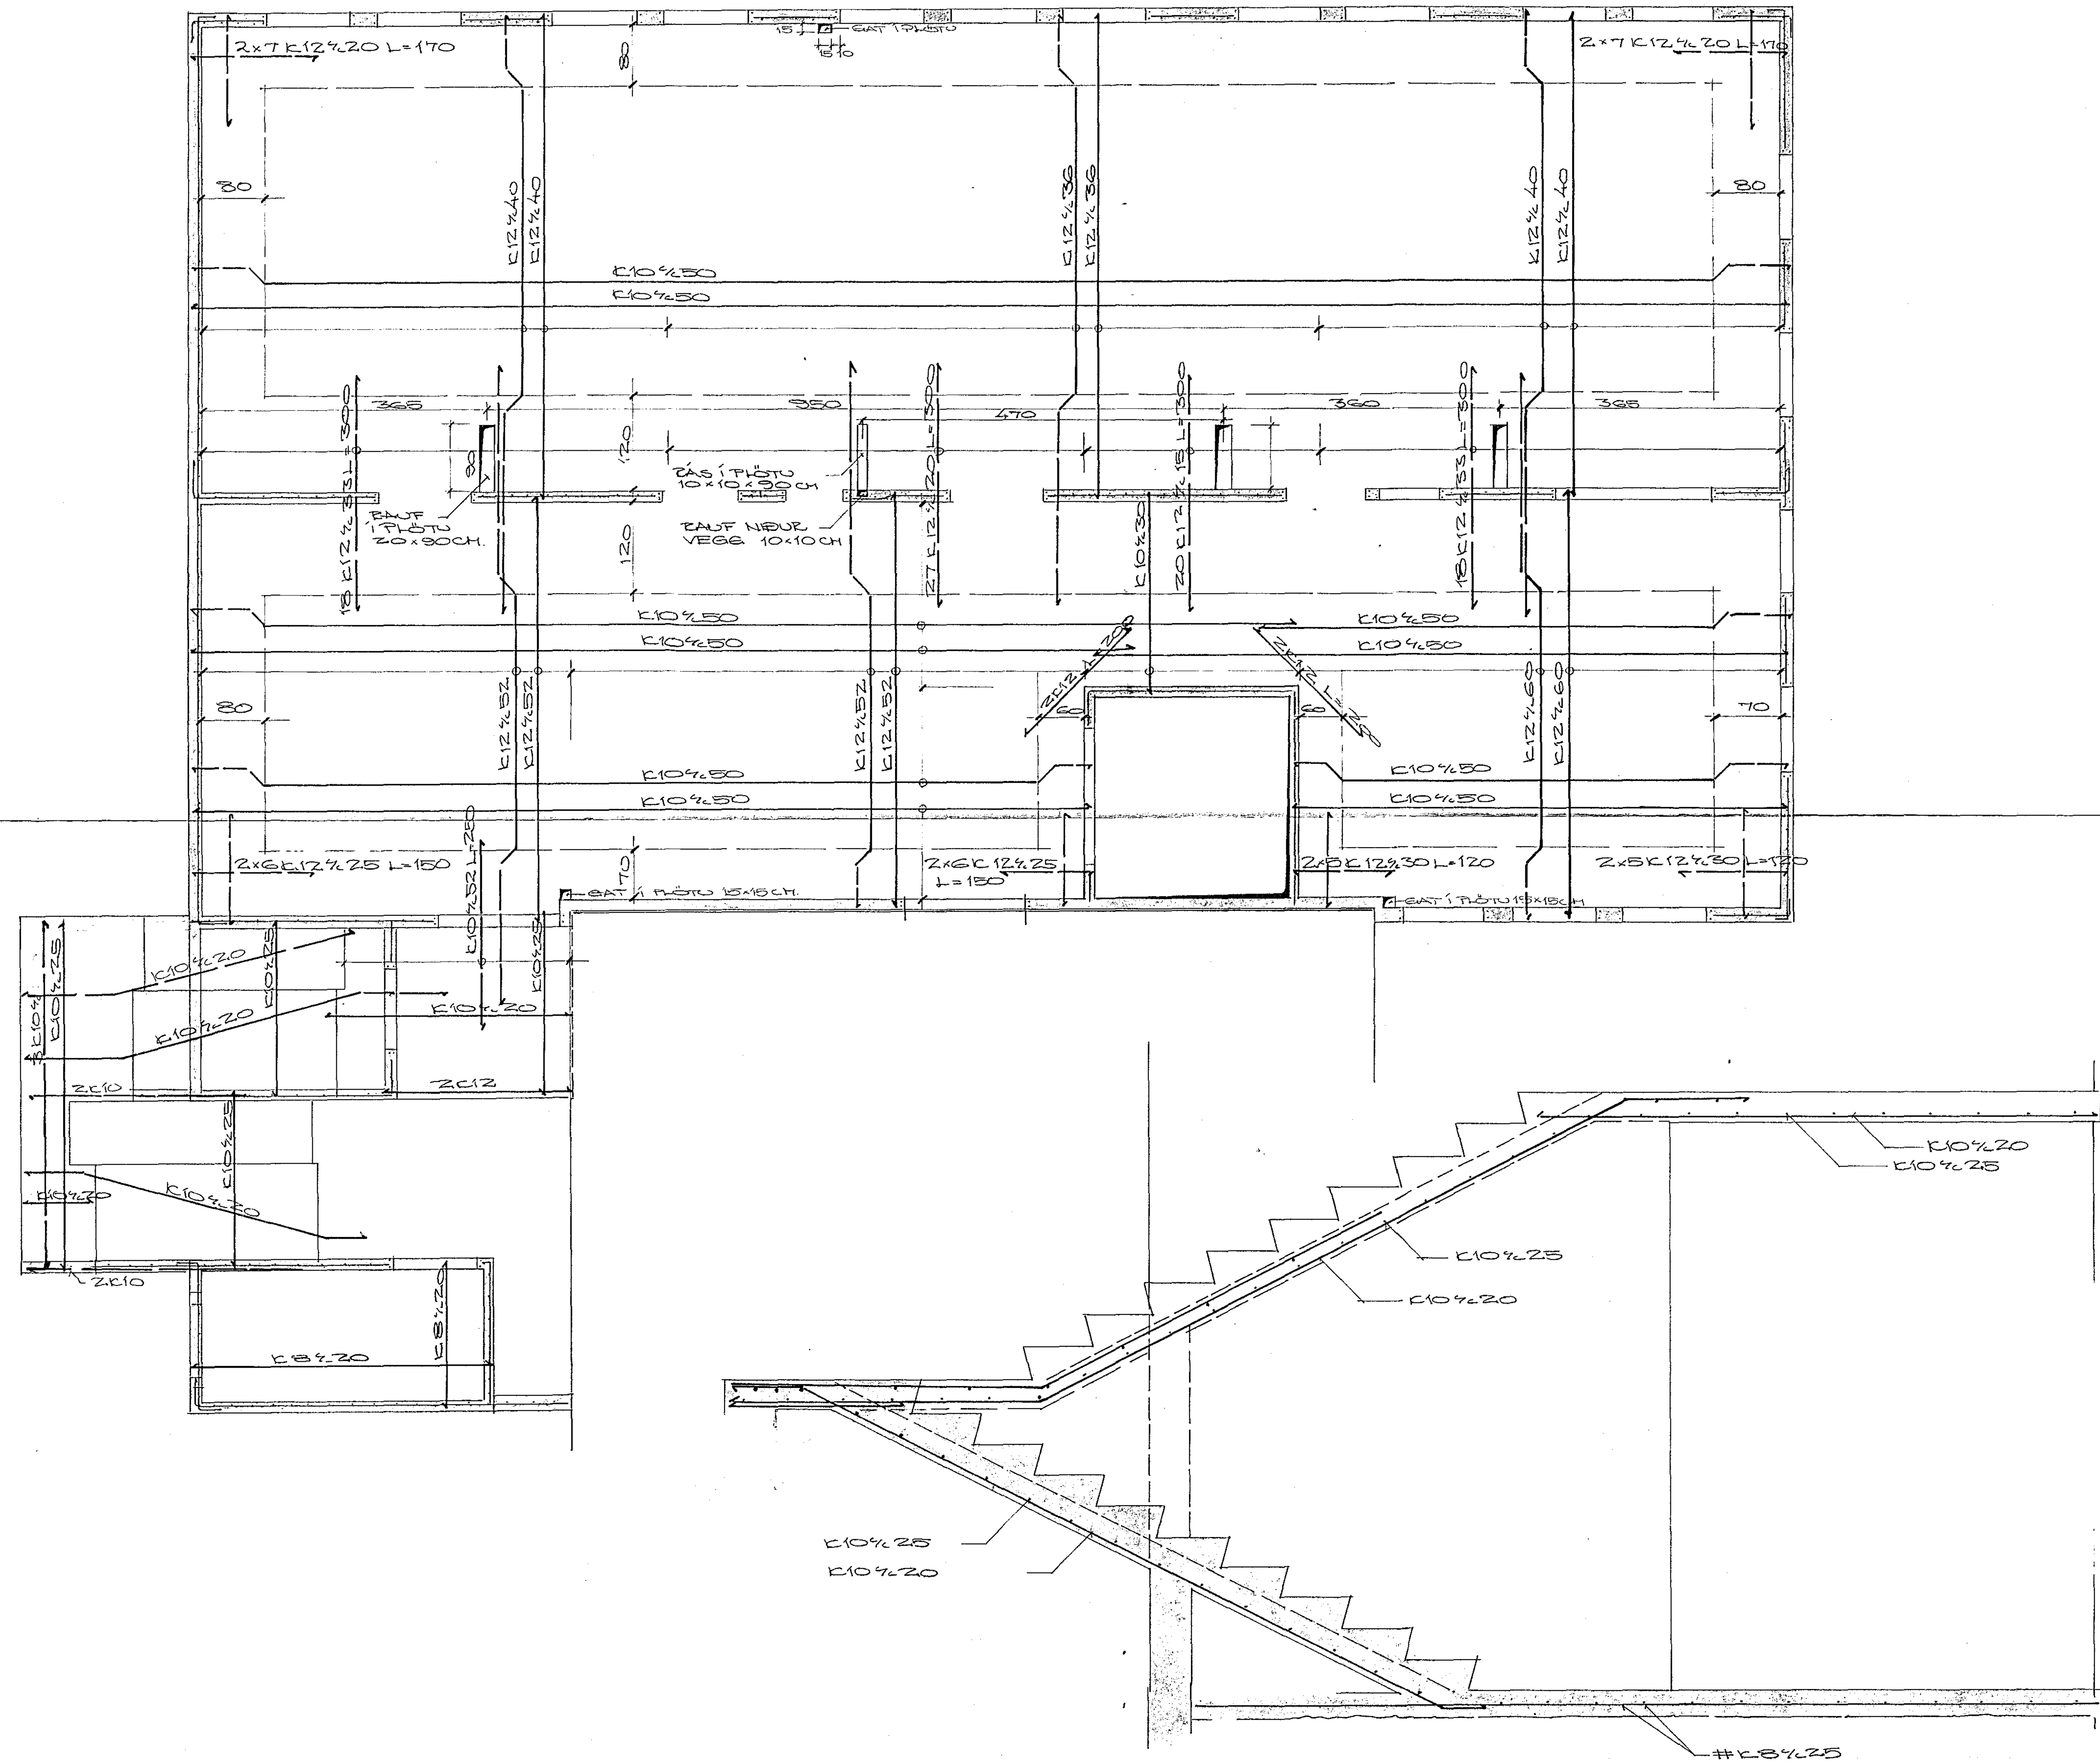

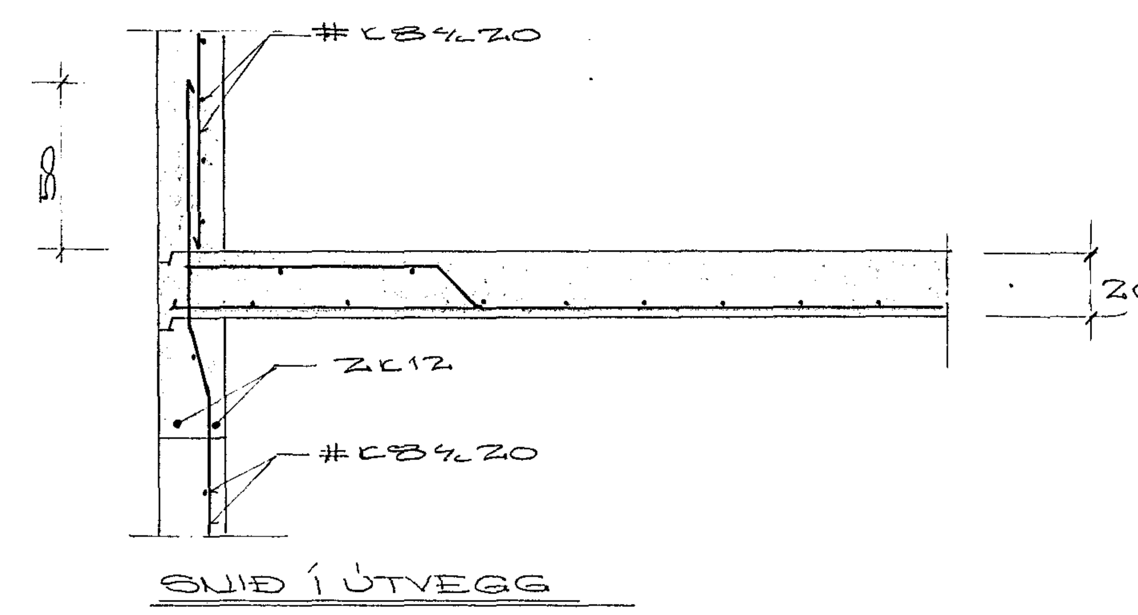

SKÝRINGAR

STEYPA Í VEGGI S160 Í PLÖTUR S200
STÁL KS 40
——— MERKIR STÁL Í EFRA BORÐI PLÖTU
——— " " " NEÐRA " "
KRING UM ÖLL MÚROP KOMI 2K12
EKKI MÁ SKEYTA FLEIRI EN ÞRIÐJU
HVERJA STÖNG Á SAMA STAÐ Í PLÖTU
Í VEGGI KOMI EINFÖLD GRIND K8%20
8 MM STÁL VÍXLLEGGIST UM 35 CM Á SAMSK.
10 " " " " 40 " " "
12 " " " " 45 " " "

BR.	DAGS.	BREYTING

ST. JÓSEFSSPÍTALI
HAFNARFIRÐI
PLATA YFIR KJALLARA

VERKFRÆÐISTOFA ÁRMÚLA 1
REYKJAVÍK – SÍMI 83844
Sigurður Oddsson

HANNAÐ S.O.	KVARÐI	
TEIKNAÐ S.O.	DAGS. 20-8-73	
YFIRFARIÐ	NR.	BL. 2 AF.

HAFNARFJARÐA[R] BYGGINGAFULLTRÚINN