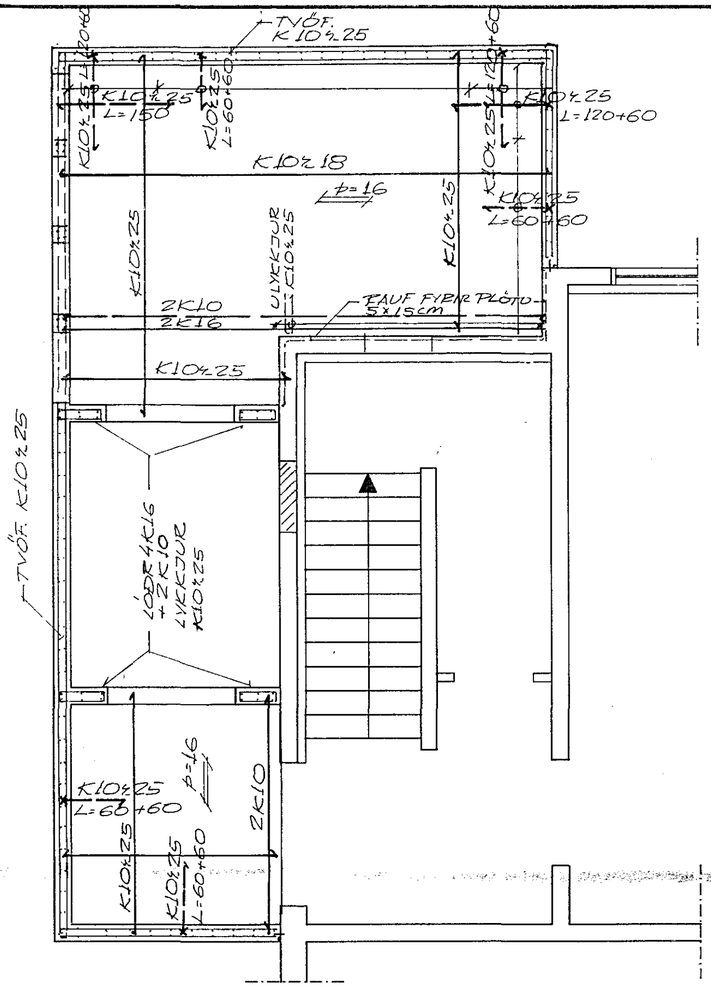

GRUNNMYND KJALLARA

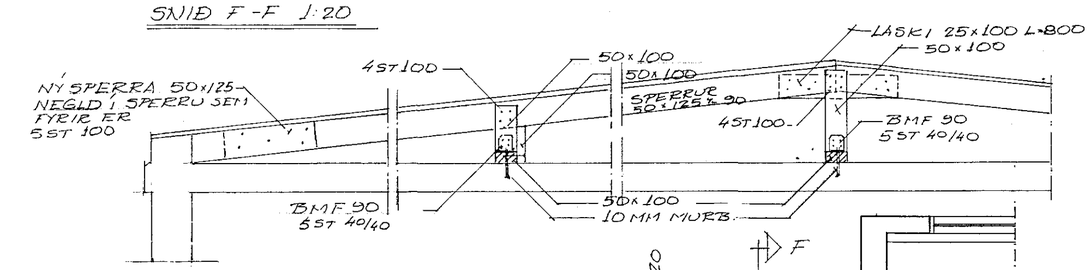

SNIÐ F-F 1:20

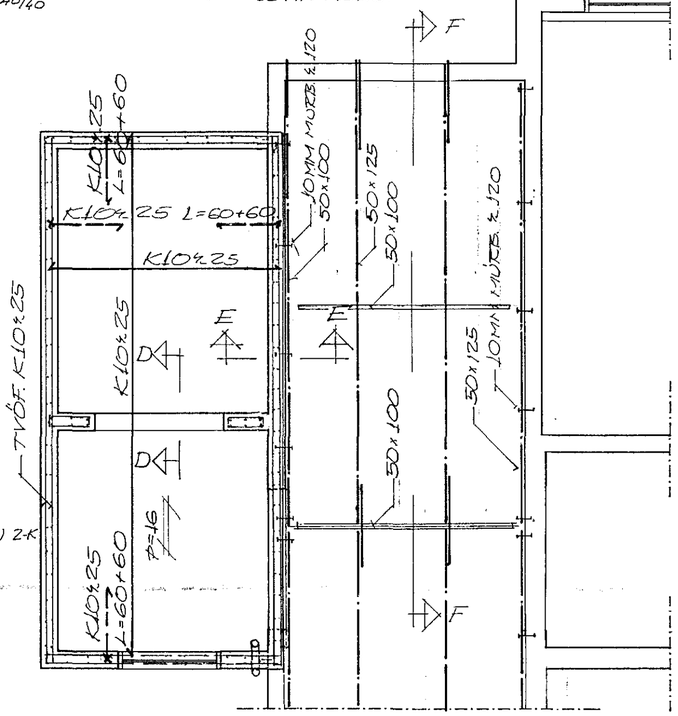

GRUNNMYND 3 HÆÐAR

ÞAKKANTUR 1:5

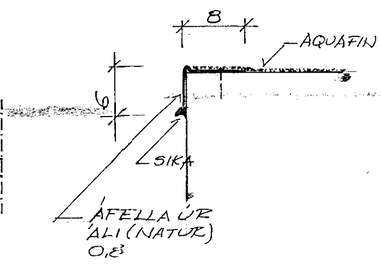

SNIÐ C-C 1:20 (B2)

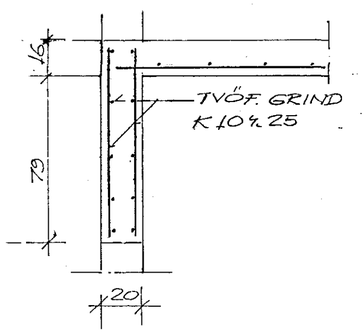

SNIÐ D-D 1:20

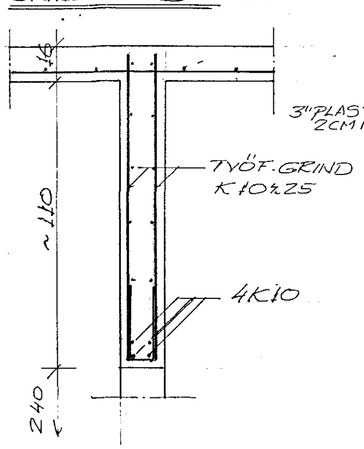

SNIÐ E-E 1:20

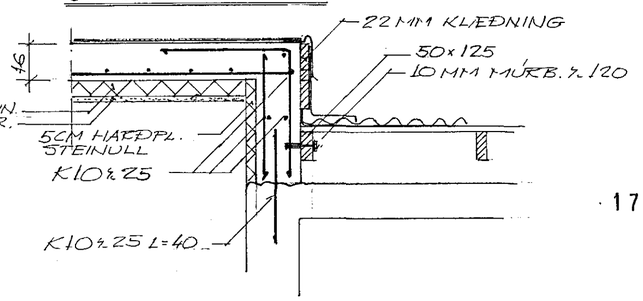

HAFNARFJARÐARBÆR
17 DES. 1993
BYGGINGAFULLTRÚINN
Rb

BR.	DAGS.	BREYTING
	7/12	SNIÐ F-F ENDURN. ÞAK Á STIGAHÚSI
	15.11	SNIÐ E-E, ÞAKKANTUR...
	14.10	SNIÐ C-C, D-D ...

ST. JÓSEFSSPÍTALI
HAFNARFIRÐI
GÖNGUDEILD – LYFTA OG ANDDYRI
GRUNNMYND KJALLARA OG 2. HÆÐAR
BURÐARÞOL

TÆKNIÞJÓNUSTAN SF
LÁGMÚLA 5 – 108 REYKJAVÍK – SÍMI 813844 – FAX 814740

HANNAÐ SKÓ | KVARÐI 1:50
TEIKNAÐ ÞG SKÓ | DAGS. 06.'93
YFIRFARIÐ | NR. B3