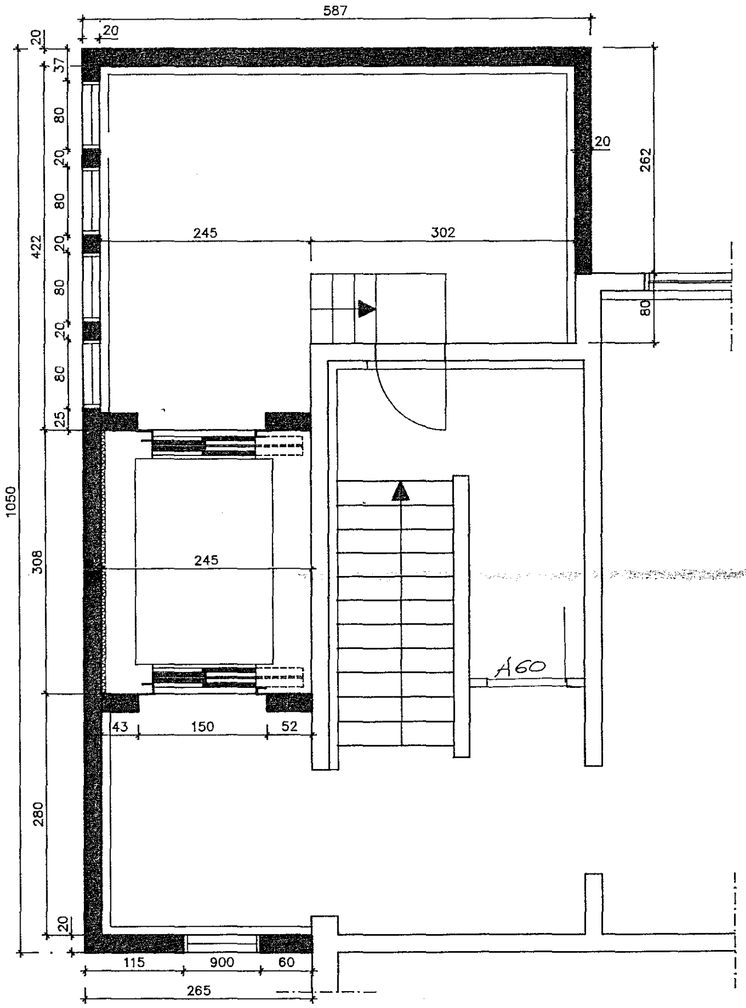

GRUNNMYND KJALLARA

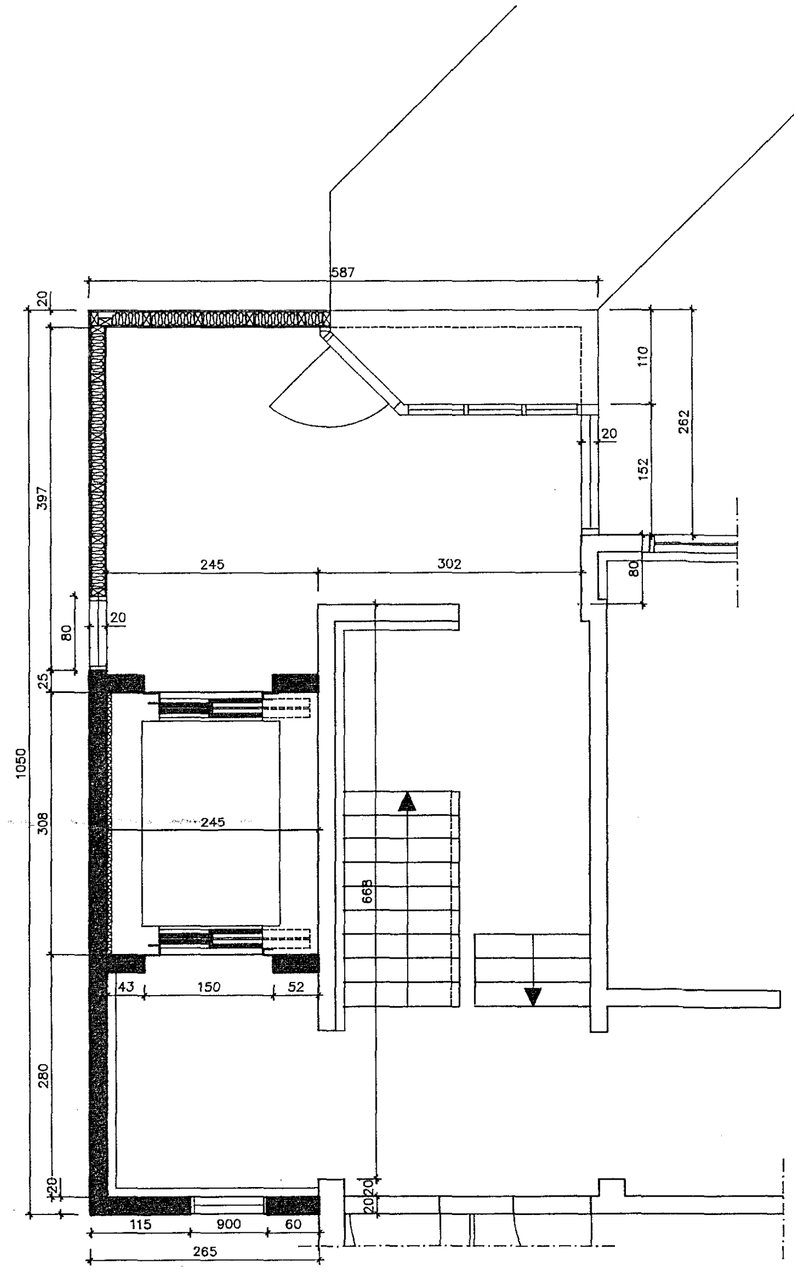

GRUNNMYND 1. HÆÐAR

09 AUG 1993
HAFNARFJARÐARBÆR
BYGGINGAFULLTRÚINN

BR.	DAGS.	BREYTING

ST. JÓSEFSSPÍTALI
HAFNARFIRÐI
GÖNGUDEILD – LYFTA OG ANDDYRI
GRUNNMYND KJALLARA OG 1. HÆÐAR

TÆKNIÞJÓNUSTAN SF
LÁGMÚLA 5 – 108 REYKJAVÍK – SÍMI 813844 – FAX 814740

HANNAÐ SHO	KVARÐI 1:50
TEIKNAÐ ÞG	DAGS. 06.'93
YFIRFARIÐ	NR. 1