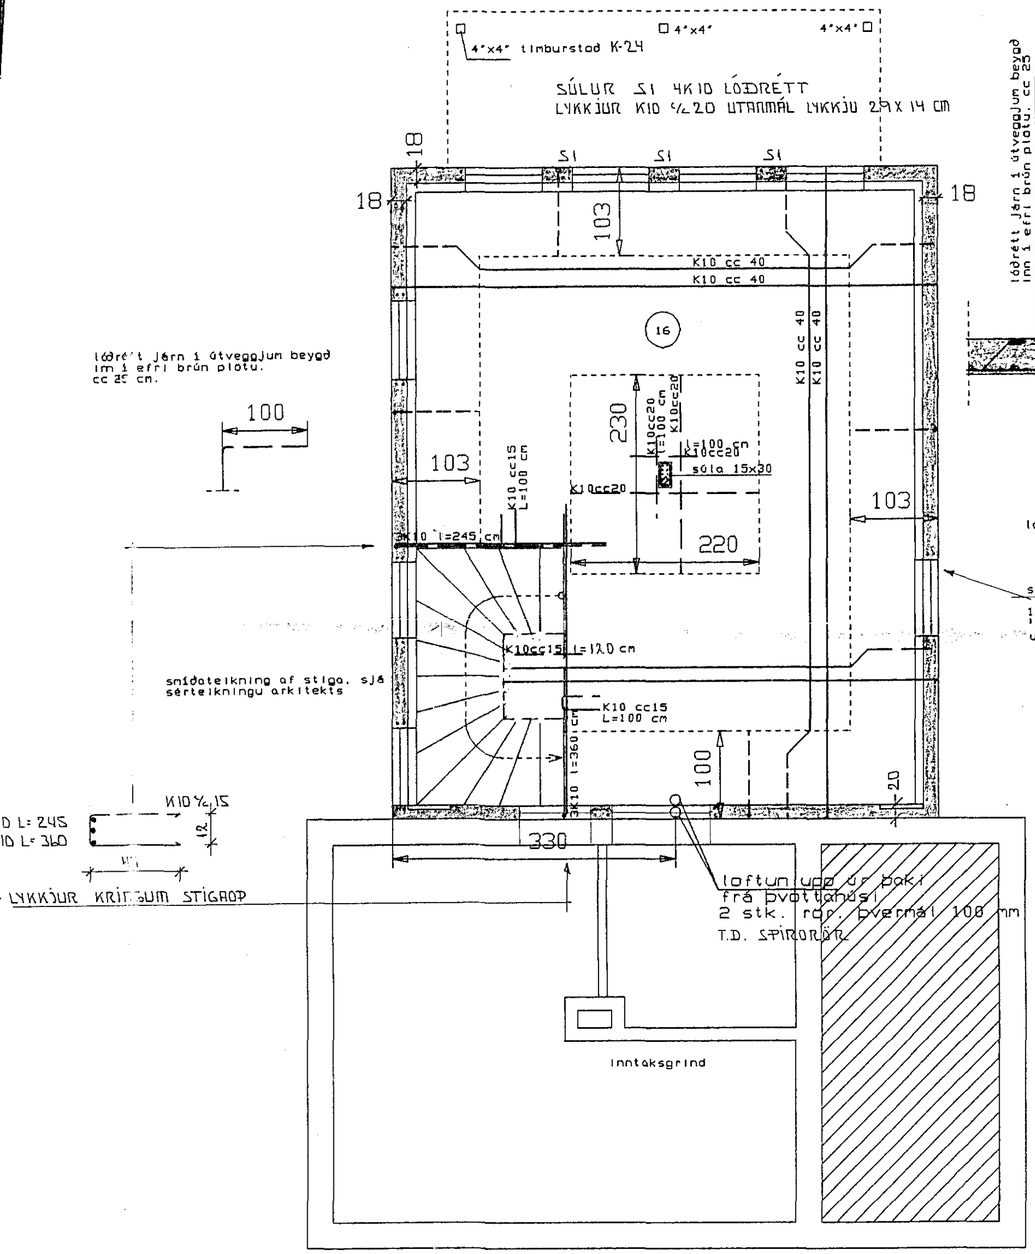

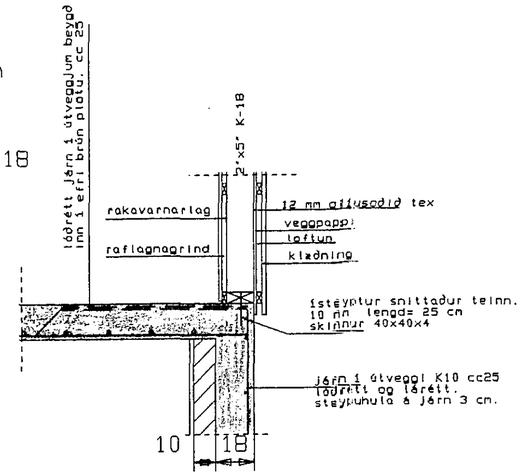

steinsteypt súla 15x30 cm
10 stk K10 lóðrétt
lykkjur K10 cc 15
utannál lykkju 13x26 cm

steinsteypa í útveggi er S-250.
steinsteypa í innveggi er S-200,sva og plötur
steinsteypa skal uppfylla kröfur ÍST 9, ÍST 10, ÍST 14 og byggingareglugerðar

K10, merkir kambstál KS 40.
skeytilengd K10 er 60 cm.
steypuhula á járn í útbrún útveggja skal vera 3 cm.
járnagrind í innveggjum skal staðsetja í miðjum vegg.
járnagrindur og járn skal staðsetja með þartilgerðum fjarlægðarklossum.

Jámbending útveggja og innveggja er K10 cc 25 lóðrétt og lárétt.

undir, uppmeð og yfir alla glugga, hurðir og önnur múrop skal setja 2 K10 nema annað sé tekið fram. Járn skal ná 50 cm útfyrir op.

í öll steypuskil skal setja tengijárn K10 cc 25 lengd 100 cm.

málsetningar eru í cm.
hæðarkótar eru í m., og gefnir upp á fullfrágengin gólf.
þvermál járna eru í mm.
cc merkir miðju á miðju.

——————————— merkir járn í neðri brún plötu.

- - - - - - - - merkir járn í efri brún plötu.

þykkt gólfplötu er: 16 cm

Álagsforsendur:

Notálag	150 kp/fm.
Innveggir	100 kp/fm.
Snjóálag	100 kp/fm.
Svalir	200 kp/fm.
Svalir, línulegt álag	100 kp/m

vindálag samkvæmt ÍST 12.3

HAFNARFJARÐARBÆR
27 JÚNÍ 1994
BYGGINGAFULLTRÚINN

Suðurgata 48 Hafnarfirði

steinsteypt plata yfir neðri hæð. snið

apríl

Mkv.1:

Tæknibjónusta Sveins Karlssonar TFÍ
Bæjarhrauni 2 220 Hafnarfjörður
91-653045

Telkn
B-2