

SKÝRINGAR:

Allan lauson jarðveg skal fjarlegja ór grunni.
Innan í sökklo skal fylja með frostöruárgri grðasafyllingu sbr. óð ofan og
skal fyllingin þjóppa í hæflega þykum lögum. Gætt skal óð pvi óð fylja
jafnt óð sökklum bæðum megin.
Við þjóppum fyllingar skal þess gætt að rakastig hennar sé sem heppilegt
m.t. þjóppunarinnar og skal ennið vettir eftir þarfum.



Steypa í sökklum og bolnþlótu skal vera S-200 með sigríði 8–10 sm..
Kambstái skal vera KS 10 óð samþærilegt.

Binda skal saman 2 neðstu járn í sökklum sem sökkulskaft skv. reglum
og krófum Rafmagnsnavelta. (sjá teikn. of rafliðnum).

Verði sökklar herri en 125 sm skal setja í þá einfalda járngrind K10 c/c 250.

Steypa í útveggjum skal vera arm.k. S-250 með seimentsmagni 350 kg/m³.
V/S hlutfall skal vera minna en 0.55 og sigríð steypu 8–10 sm.
Allt timbur í burðarvirki þóks ska standast kröfur NS 3470 um T20.
Allar festingar í þóki skulu vera galvaniseraðar óða ryðfrar.
Um neglingu óð borðaklöningu og þakstái skal fara eftir leðbeliningum
Rb-blöða þar um.
Um steypu og bendistái skal fara eftir ókvæðum IST 10.
Í alla veggenda og umhverfis óð mrdrop skal setja 2K12. Járn skulu
ná arm.k. 500 mm óð fyrir op og vera samfald yfir samliggjandi glugga
nema óð annað komi fram óð teikningu.
Járnþending í útveggjum skal vera #10 c/c 250 í báðar óttir. Bending skal
komma í ytri brún veggja.

Sjá snið í burðarvirki ó teikningu nr. 604.
Sjá frárennislagsnir ó teikningu nr. 701.

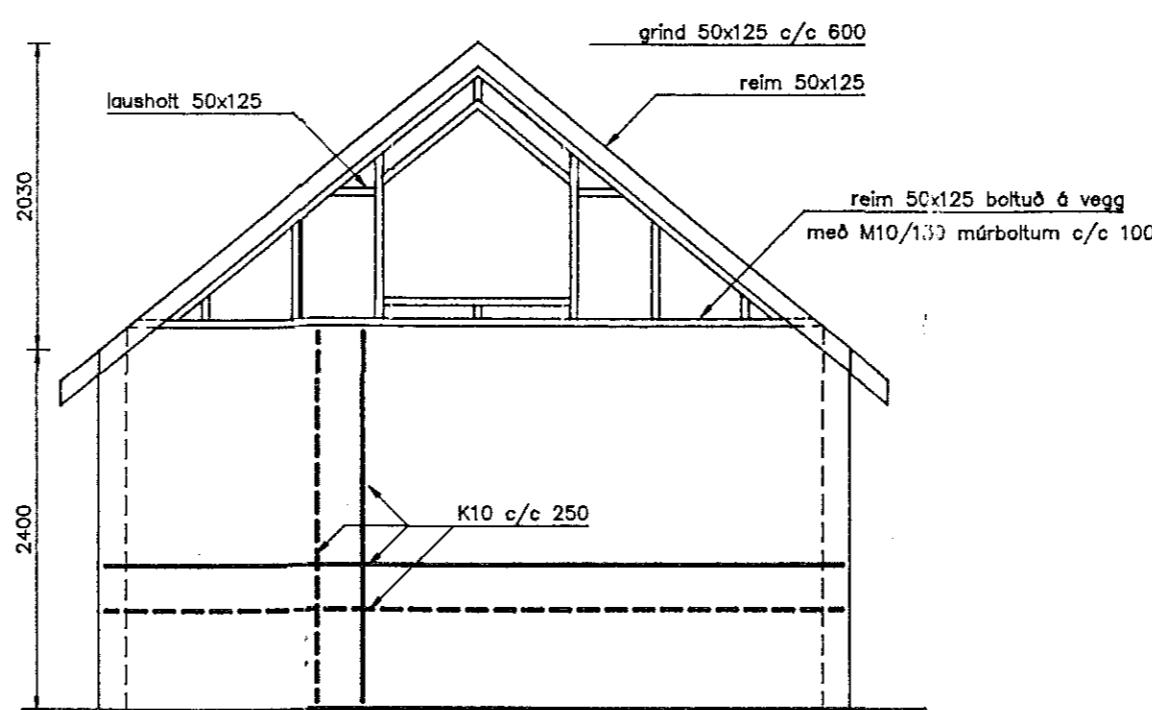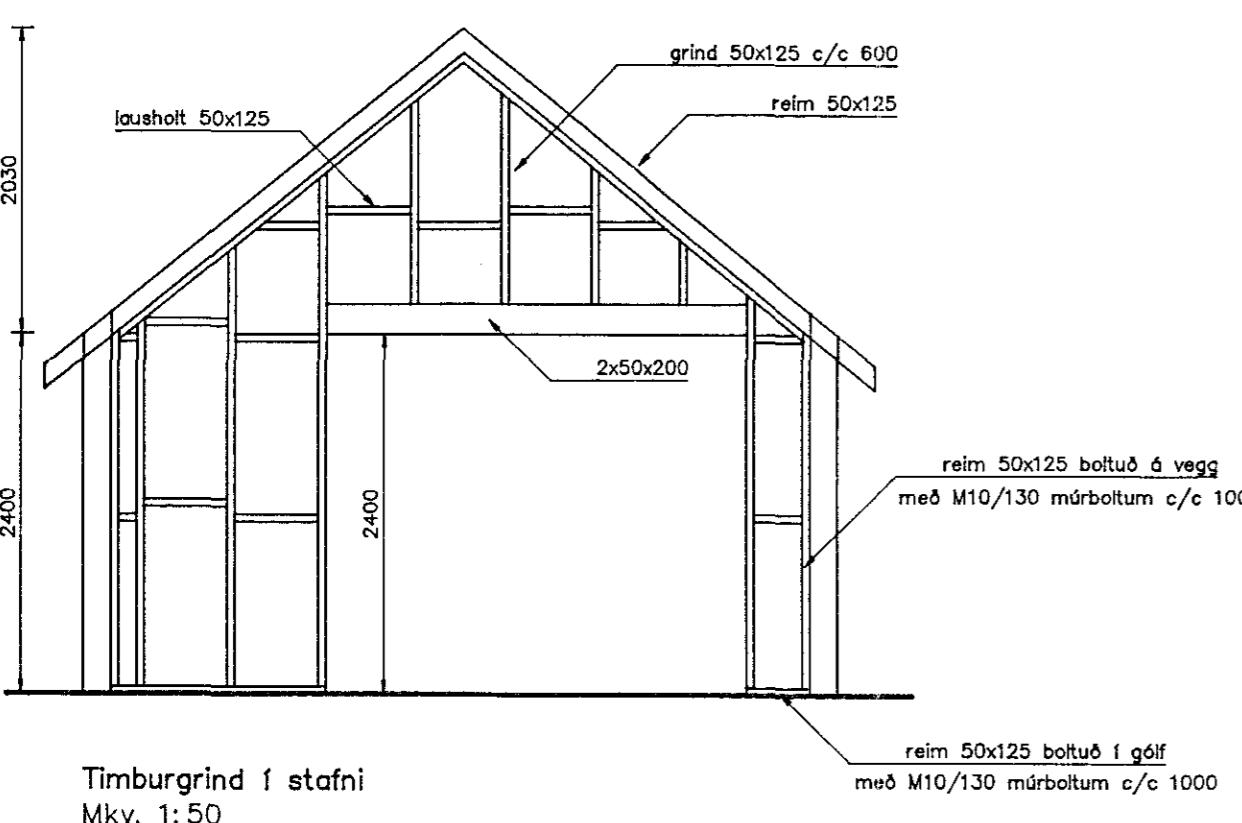

VERK:	Suðurgata 51 Hafnarfjörð	
TEIKNING:	Blískúr, burðarvirki grunnmyndir og hiðarmyndir	
RÁÐGUÐ — HONNUN — EFTIRLIT	ÁRMÓLI 36, 108 REYKJAVÍK, SÍMI 91-688866, FAX 91-688878 Þorsteinn Friðþófsson, Magnús Þ. Guðmundsson, byggtingatekníkussöldur, Innnihássorleikur	
TEKN. NR.:	603	DAGS: 07.10.93. BREYTT: KVARDI: 1 : 50
	VERK NR. 92-816 HANNAD: HF	

