


PAK SKYRINGAR.
 SPERRURÞNI SKAL VERA ÞUR ÞURA. ÞAKKLÆNING ER 1x6" OG SKAL ÞEYTKLÆNA ÞAKIÐ.
 OFAN A ÞAKKLÆNINGU KEMUR ÞITT LAG AF ÞAKÞAPPA OG OFAN A HANU KEMUR BARUJARNI, ÞG 24.ÞAKRYNLI FYRIR OFAN EINANGRUN SKAL LOFTRÆST,ÞINS OG FRAM KEMUR A SERMYNDUM ÞAR SEM KVISTIR HINDRA EÐLILEGA UTLOFTUN ÞAKSINS SKAL GERA LOFTRÆDIR,VID KVISTI,YFIR I NÆSTA FULLLOPÞRESTA SPERRUBIL,ÞANNIG AD GOD LOFTRÆSTING NAIST I ÖLL SPERRUBIL.
 NEGLING ÞAKKLÆNINGAR:
 1)20 SM DNN A ÞAKIÐ,ÞRA JÖÐRUM ÞESS SKAL NEGLA I HVERJA SPERRU 4 STK 3" GALV.
 2)ANNARSÞADAR A ÞAKINU MED 3 STK 3"
 ÞAKKLÆNINGU MA AÞEINS SKLYTA SAMAN A SPERRUM OG SKAL VERA MINNST TVÖ ÞEIL BORD A MILLI SKEYTA. BARUJARNIÐ SKAL NEGLA MED SNUNUM GAÞV.ÞAUM EÐA KANESÞAUM.
 ALLAN SAUM SKAL HENIKKA. NEGLINGU ÞAKJARNIS SKAL ÞANNIG HATTAD AD HV RST SE MEIRA EN 60-70 SM A MILLI NAGLARADA.
 LAMARKSÞJÖLDI NAGLA SKAL VERA SEM HER SEÞIR:
 1)120 SM ÞRA JÖÐRUM ÞAKSINS: 16 STK/M²
 2)ANNARSÞADAR A ÞAKINU: 14 STK/M²

TIMBURVIRKI,ALMENNAR SKYRINGAR.
 OFAN A SÖKKUL KEMUR GEGNUM ÞUAVARIN REIM,2x9".REIMIN REYTIÞIST AF MED GEGNUMÞUAVÖRUM FLEYGUM c 60.
 LINS OG SYNT ER A TEIKN. 1.03. REIMIN BOLTAST VID SÖKKUL MED 3/8" MURBOLTUM c 120.
 OFAN A REIMINA,I NYÞYGGINGU,KOMA LODREYTTAR STÖÐIR,2x5" c 60. I ELDRI BYGGINGU FESTIST ELDRI REIM VID 2x9" ÞINS OG SYNT ER A SERMYND. I ÖLDUR UTÞORNUM NYÞYGGINGAR KOMA 5x5" HORÞTÖÐIR OG SKAL ÞESTA HVERJA STÖÐ VID REIM MED 2 STK. SP 226. A HORNUM SEM MERKT ERU "X" A GRUNNMYN,TEIKN. 1.04, SKAL KOMIÐ FYRIR VINDÞTIFINGUM OG SKAL VANDA FRAGANG ÞEIRRA ÞINS OG SYNT ER A SERMYND.
 SERÞTÖK AHERSLA SKAL IÖGÐ A NOTKUN STADLABRA TIMBURFESTINGA T.Þ. AF SP EÐA BMP-GERÐ. JAFNYFRAMT ER LAGT BLATT ÞANM VID NOTKUN GIRDIS. ALLUR SAUMUR TIL NOTKUNAR UTANHUSS SKAL ANNADHVORT VERA ÞYKKUDUR RAÞ. GALV. EÐA HEITGALVANISERADUR SAUMUR. SAUMUR TIL ÞESTINGAR VID GEGNUMÞUAVARIÐ EÞHI SKAL VERA SYRUHBLÖUR.

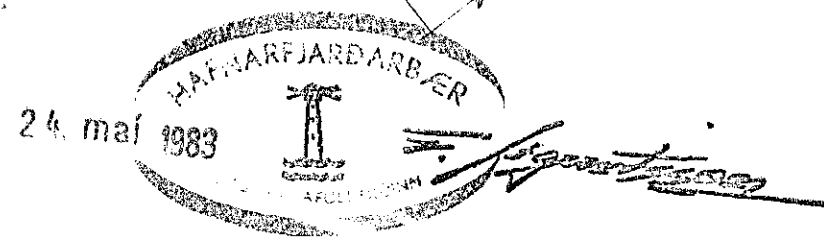

VERKEFNI	MÁL	DAGS.
SUÐURGATA 53A	1:5 1:10 1:50	MÁI 83
PAK GRUNNMYND SNID SERMYNÐIR	TEIKN. eþ	BR.
	REIKN.	VERK NR. 337
	BAMP. ap	TEIKN NR. 1,05
GUÐNI ÞÓRÐARSON	SKÚLATÚNI 6, 3 hæð.	SÍMI 14185