
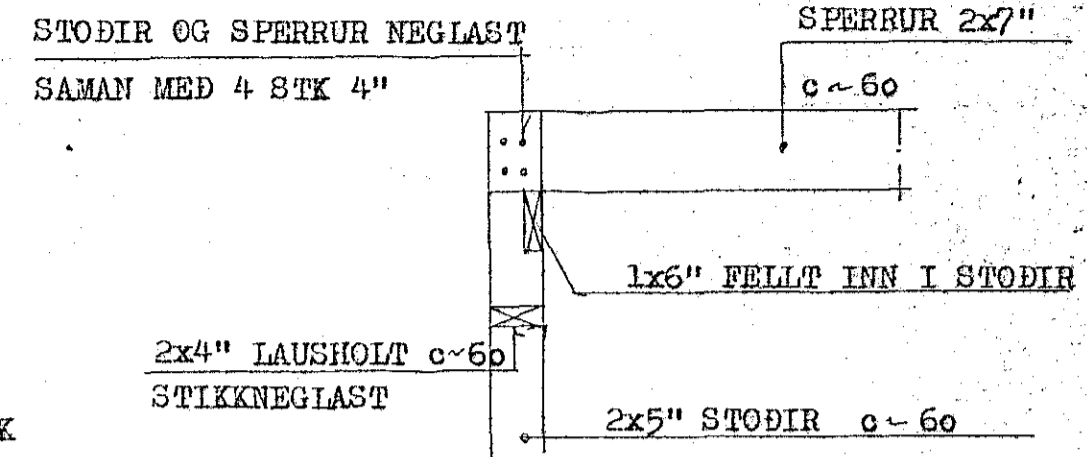
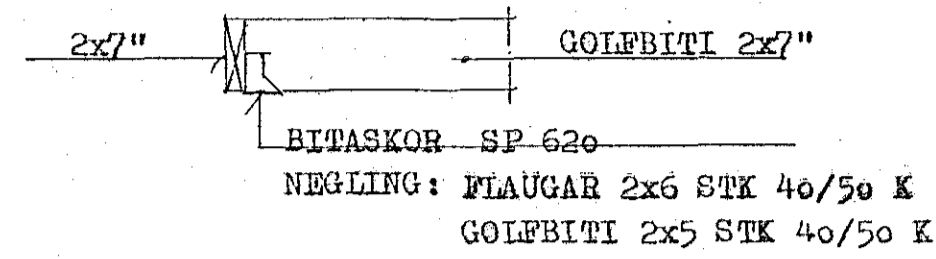
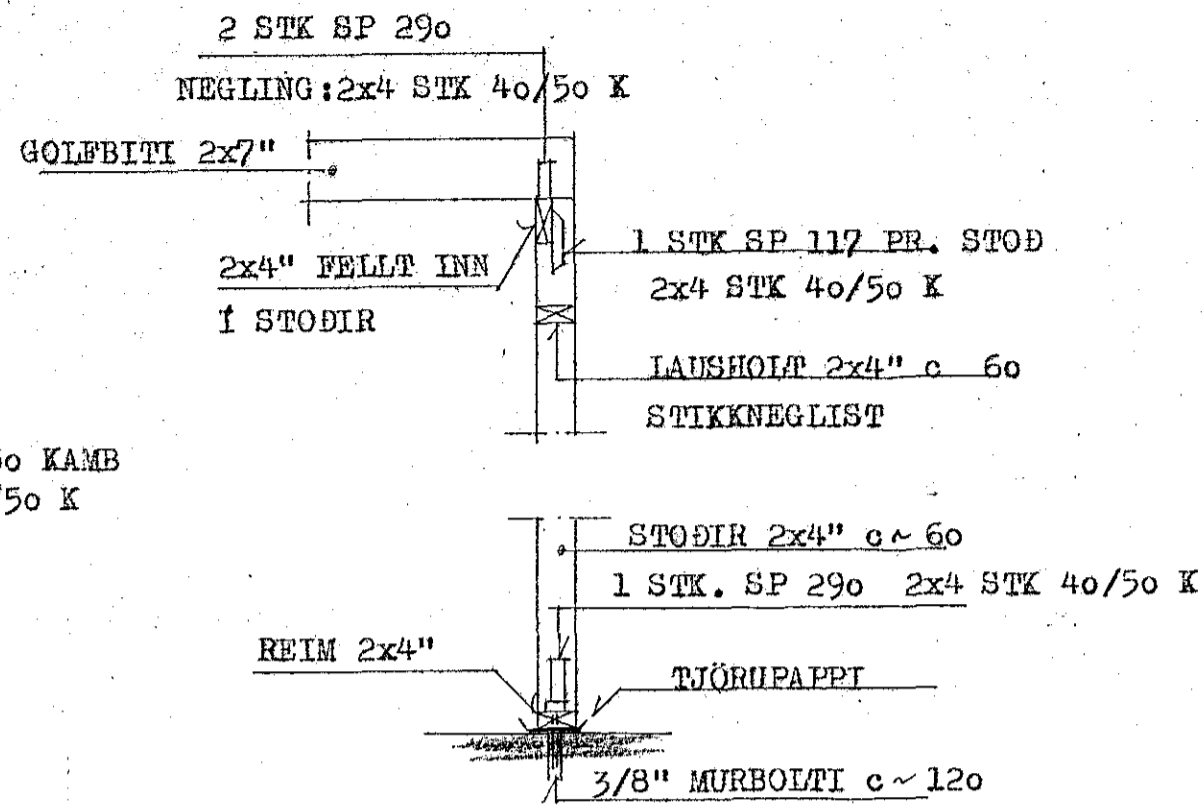


SNID D-D 1:20

SNID A-A 1:20

SNID B-B 1:20

SNID C-C 1:20



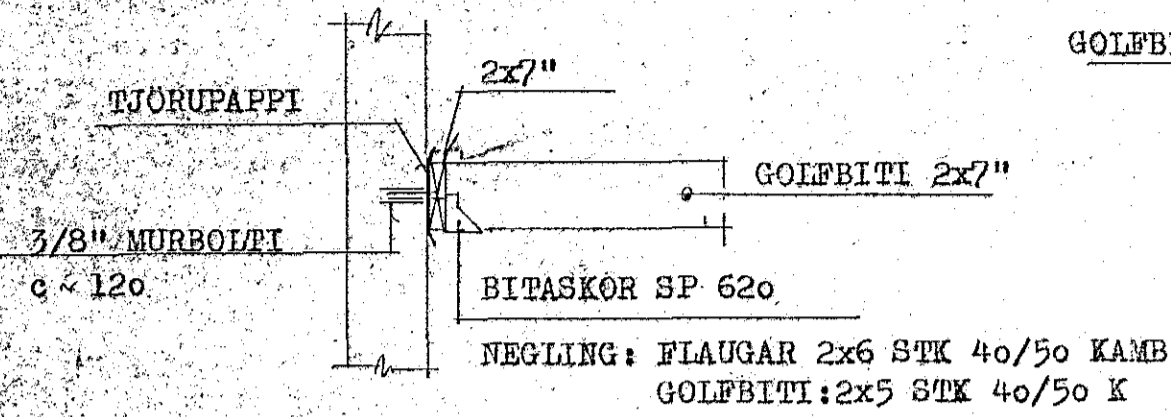


LOFTBITAR YFIR 1 HÆÐ 1:50 GRUNNMYND

PAR SEM VEGGUR KEMUR NIÐUR A GOLFBITA SKAL SKRUFU REIMINA VID HANN MED FRÖNSKUM SKRUFUM c-60

SNID E-E 1:20

SNID F-F 1:20


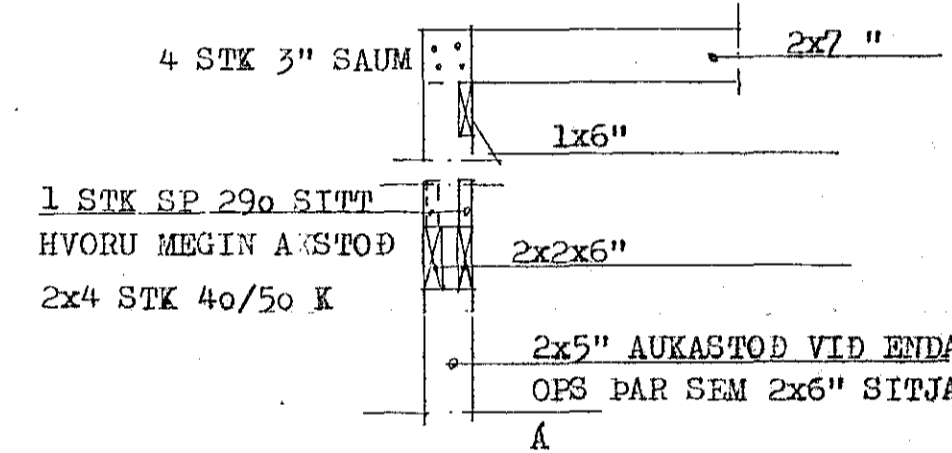
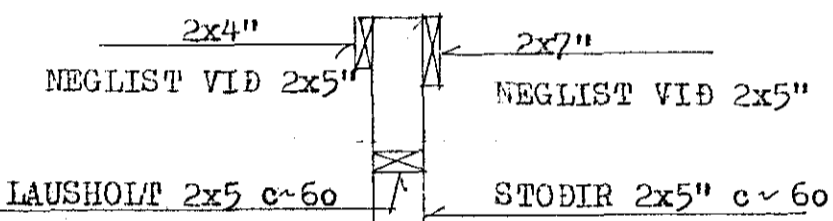
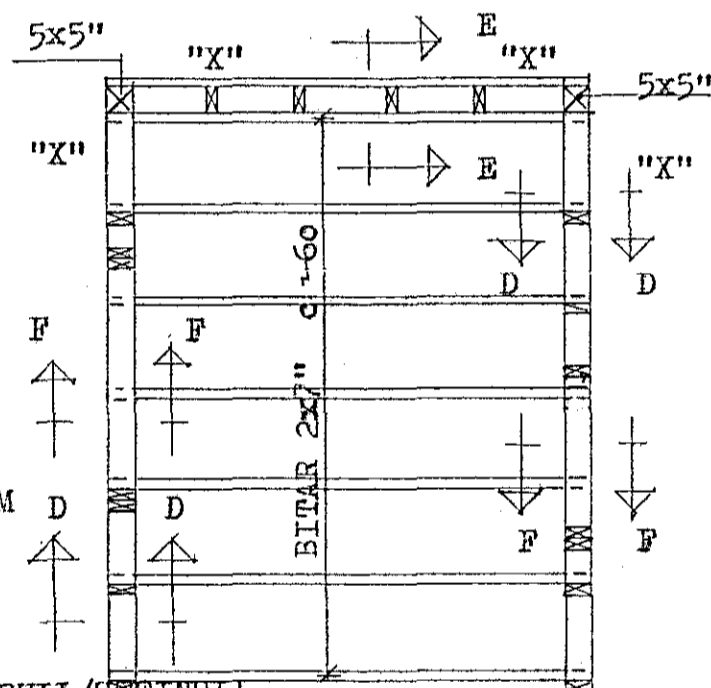


GOLFKLEÐNING SKÁL VERA 22 MM HARDPRESSADAR SPONAPLÖTUR EÐA BORDVIÐUR I SÖMU ÞYKKT, EINANGRA SKAL GOLFIÐ MED 100 MM STEINULL TIL HLJÓÐEINANGRUNNAR Í SVEFNH. SKAL EINANGRA LOFTIÐ MED 150 MM GLERULL/STEINULL.

HORN MERKT "X" A GRUNNMYND 1:20 (VINDSTIFINGAR)

FESTINGAR A HORSTODUM GRUNNMYND 1:20

JARN I VEGG SJA SNID G-G TEIKN. 1.02

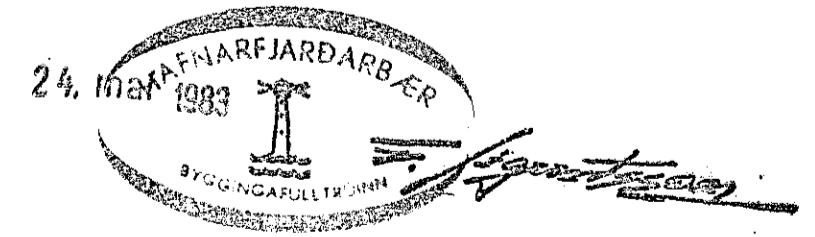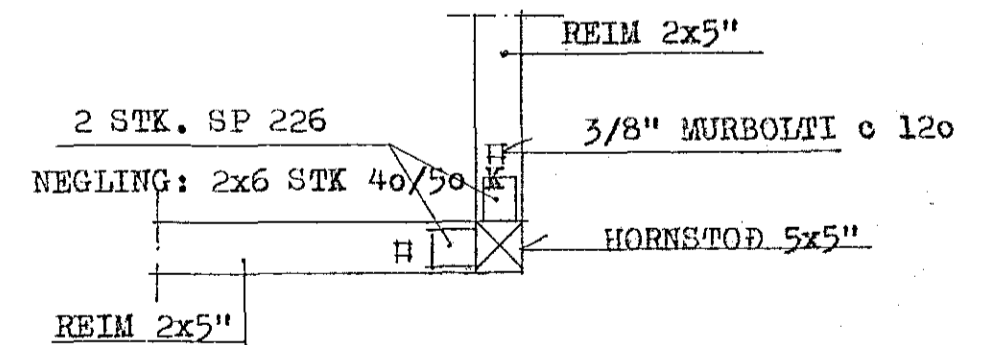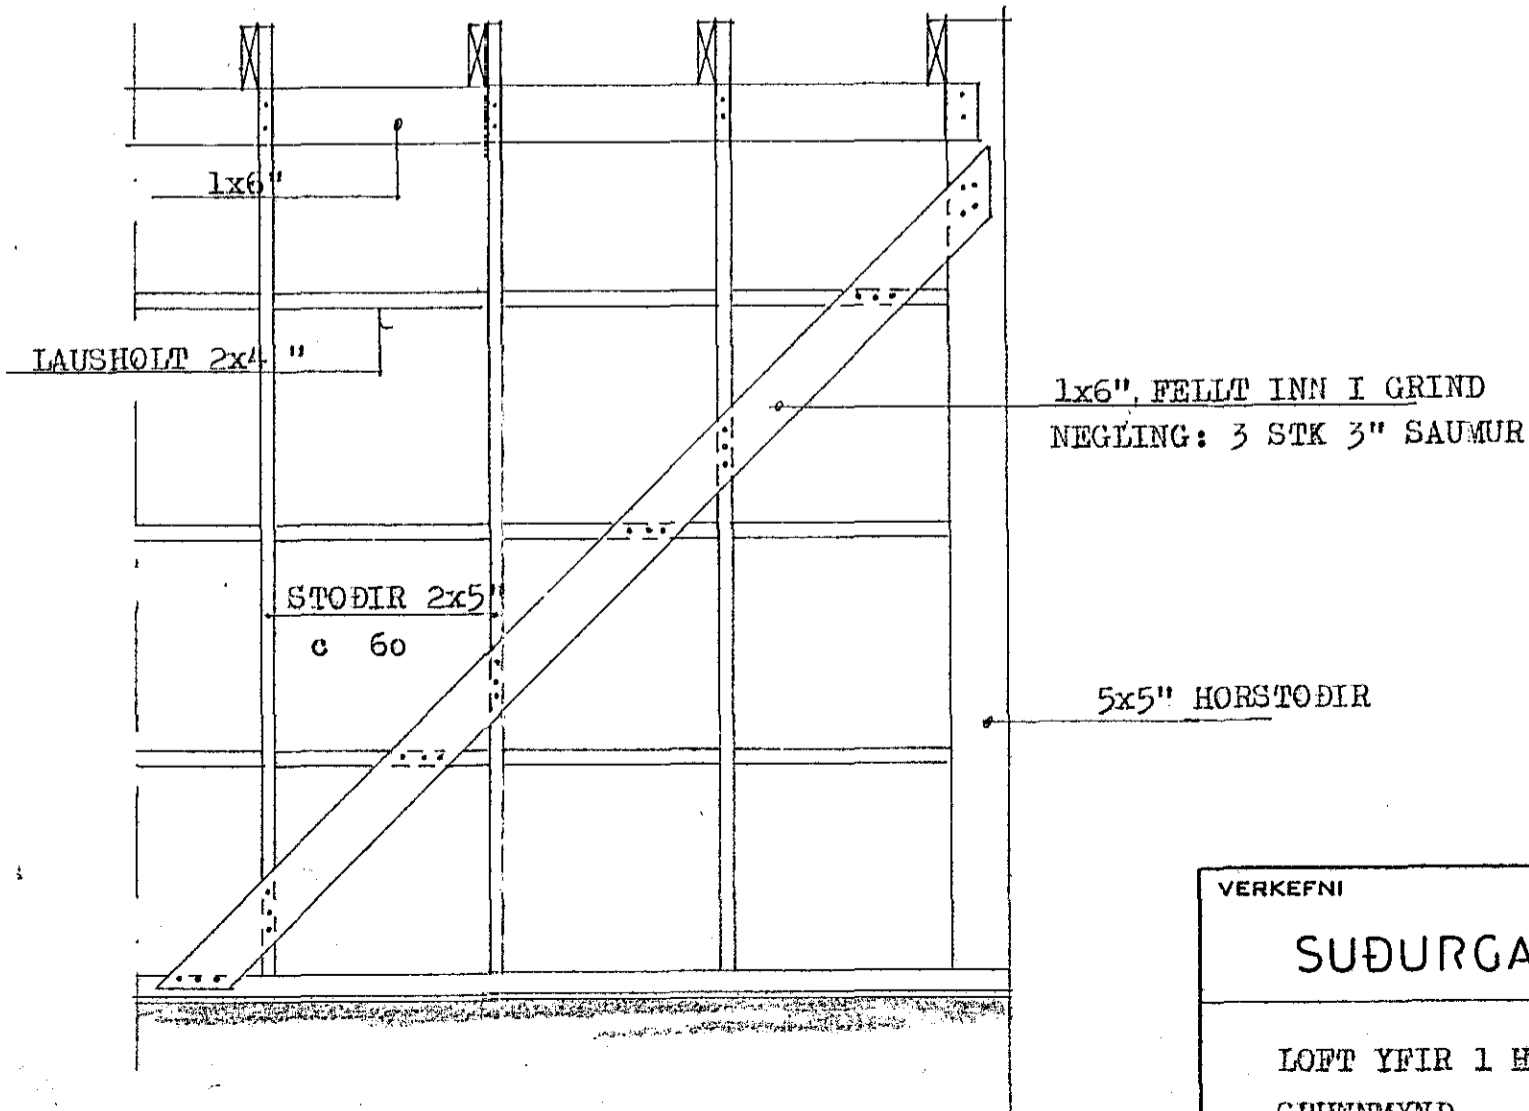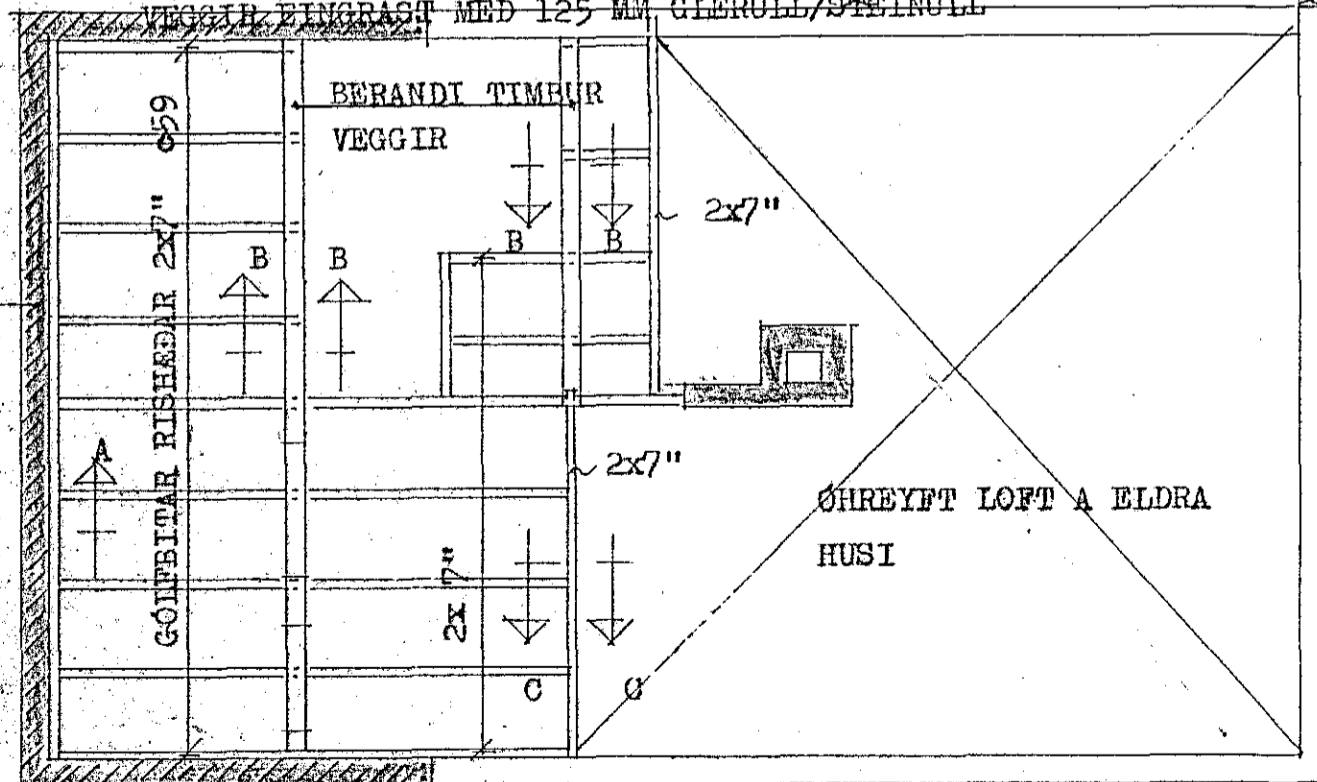

VERKEFNI SUÐURGATA 53A LOFT YFIR 1 HÆÐ GRUNNMYND SNID GUDNI ÞÓRDARSON	MÁL 1:50 1:20	DAGS. MÁL 83 BR.
	TEIKN. gp	VERK NR. 337
	REIKN.	TEIKN NR.
	SAMP. gp	1.04
GUDNI ÞÓRDARSON		SKÚLATÚNI 6, 3 hæð. SÍMI 14185