

JARNBENDING.

STEYPUSTYRKJARSTAL ER ST 37 MERKT R A UPPDRATTUM OG KAMBSTAL KS 40 MERKT K A UPPDRATTUM.
 JARNASTÆRDIR ERU Í MM. ÖNNUR ÖNEFND MÁL ERU Í SM.
 MERKINGAR JARNA: K 8c30 TAKNAR EITT 8MM. KAMBJARN A HVERJA 30 SM.

- ← TAKNAR JARN BEYGT UM 90°
- ← " - JARN Í NEDRI PLÖTUBRÚN
- ← " - JARN Í EFRI PLÖTUBRÚN
- ← " - ENDA Á KROKALÁUSU JARNI
- ← " - JARN MEÐ KROK
- " - UPPBEYGJUR EÐA MALLÍNUR
- " - STEYPUKIL
- #K8c30 " - JARNBENDING Í KROSS Í MIÐJUM VEGG
- 2#K8c25 " - JARNBENDING Í KROSS Í BÄÐUM BRUNUM
- XXXXXX " - LYKKJUBUNDIN SULA
- ||||||| " - JARNBENTAN VEGG
- H " - PLÖTUBYKKT

FJARLÆGDIR JARNA ERU GEFIN UPP FYRIR BEIN JARN INNBYRÐIS OG UPPBEYGD JARN INNBYRÐIS


JARN SKAL VIXL-LEGGJA SAMKVÆMT NEDAN SKRADUM TÖFLUM:

STAL ST 37		KAMBSTAL KS 40	
R 8 MINNST 40 SM AN KROKS		K 8 MINNST 40 SM AN KROKS	
R10 - " - 5 " " KROKS		K 10 - " - 45 " AN KROKS	
R12 - " - 50 SM MEÐ KROK		K 12 - " - 50 SM AN KROKS	
R16 - " - 60 SM " KROK		K 14 - " - 65 SM AN KROKS	
R19 - " - 70 SM " KROK		K 16 - " - 75 SM MEÐ INNBEYGGJUR	
R25 - " - 85 SM " KROK		K 20 - " - 90 SM " " "	


LANGJARN Í SÖKKLUM OG VEGGJUM SKAL VIXL-LEGGJA A HORNUM UM 60 SM. SE ANNARS EKKI GETID FYR ÖLL MÜROP KOMI 3 K 12 OG UNDIR OG UPP MEÐ MÜROPUM KOMI 2 K 12 SE ANNARS EKKI GETID JARN Í EFRI BRÚN A PLÖTU SKAL HALDID A SÍNUM STAÐ AF ÞAR TIL GERÐUM STOLUM. JARNUM SKAL HALDID Í RETTRI FJARLÆGD FRA MÖTUM AF KLOSSUM T.D. UR PLASTI EÐA STEYPU: FJARLÆGD JARNA FRA YFIRBÖÐI STEYPU SE SAMKVÆMT NEDAN-SKRADRI TÖFLU, NEMA ANNARS EÐ GETID.

BYGGINGARFRAGA	1	2	3	4
UTAN HOSS ÞAR SEM RAKI ER MIKILL	2	3	4	

BEYGJUFVERMAL OG VIXLLOGN FYRIR KAMBSTAL

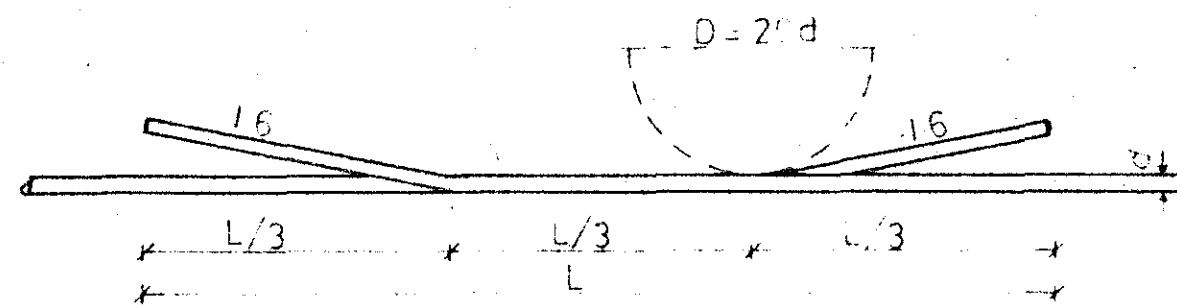


BEYGJUFVERMAL FYRIR STAL ST 37

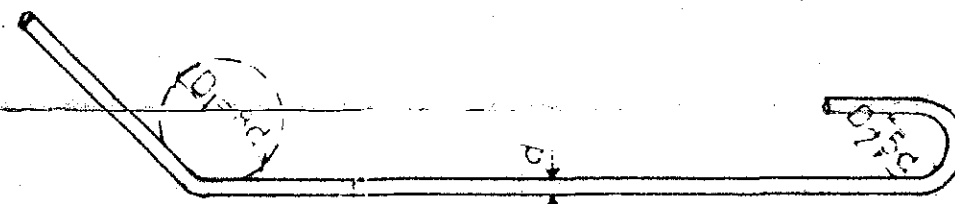

MINNSTA BEYGGJUFVERMAL ME LYKKJUBUNDIN BEYGGJUR ER 5d

JARNLOGN Í HORNUM

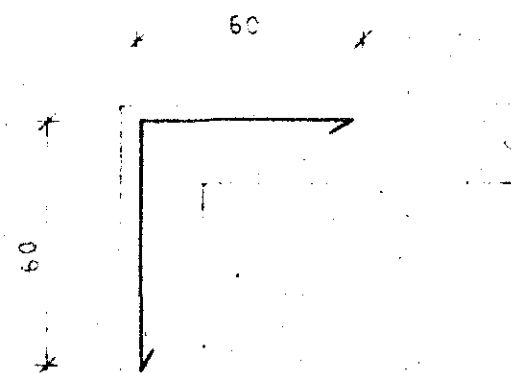

STEINSTEYPA.

S-160 ÖLL STEYPA.

SIGMAL STEYPU 6 - 8 SM LOFTBLENDI 4 - 5% TITRA SKAL ALLA STEYPU


STEYPUKIL Í VEGGJUM

SE ANNARS EKKI GETID SKULU JARN Í STEYPUKIL VERA SEM HÉR SEGIR:
 Í UTVEGGJUM K 10 c 30 l=115
 Í INNVEGGJUM K 10 c 40 l=115

JARNVIÐA.

ÞEYKINGARSKIL SKAL AÐALD MIFÖLMAJ JARVEG UR HUSGRUNNI OG GRANA NI UR A FAST JARVEG EÐA ER KANÞI. KLÖPPUNA SKAL HREINSA AF ÖÐRU MIFÖLMAJ JARVEGI. HNI E MÖGUM SKAL FILLT MEÐ GRUS SEM ÞEYKINGARSKIL.

ÞEYKINGARSKIL A JARVEG = 17 t/m².

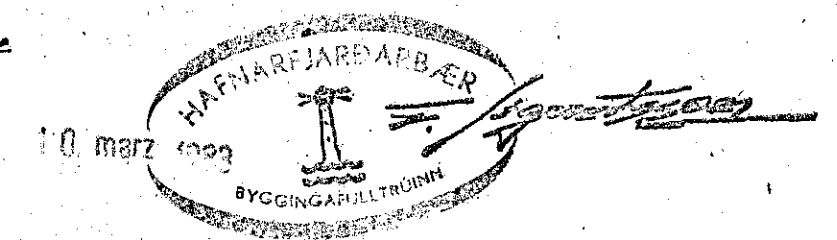

VERKEFNI	MÁL	DIK 82
SUÐURGATA 53A	TEIKN.	327
BYGGINGARFRAGA	REIKN.	
	SAMP. <i>Gjalmur</i>	1,01
GUDNI ÞÓRDARSON BORGARTÚNI 29		