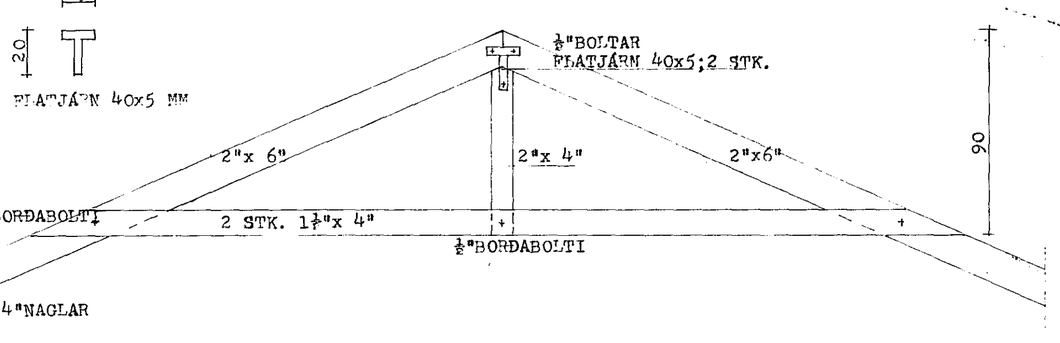

SNIÐ – A 1:20

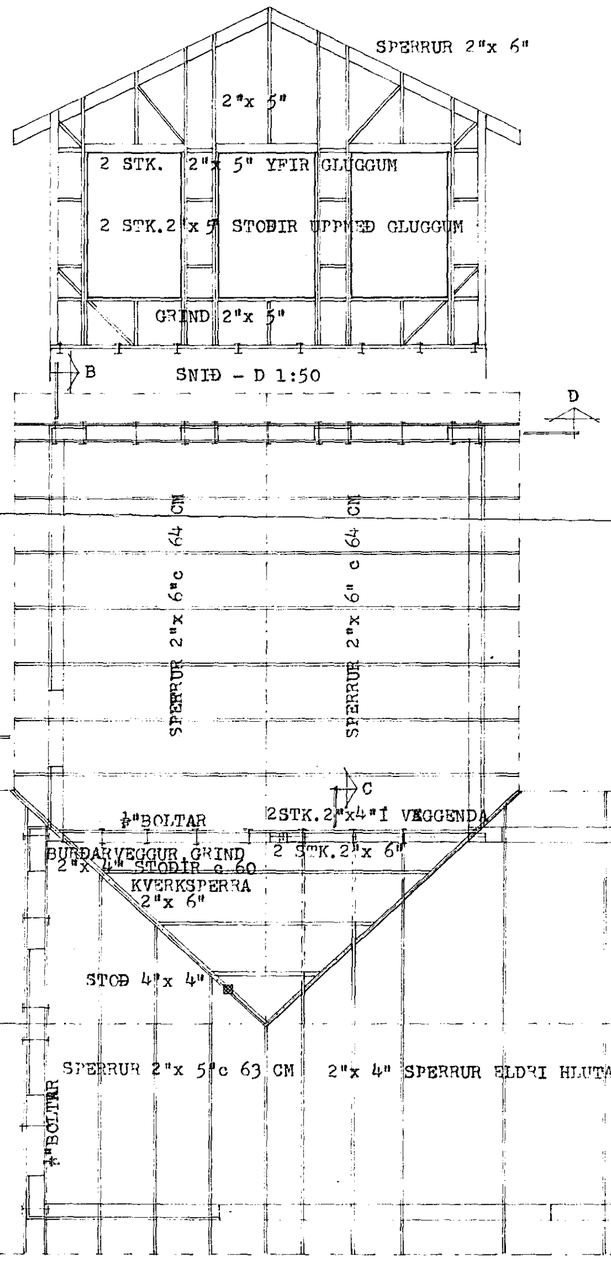

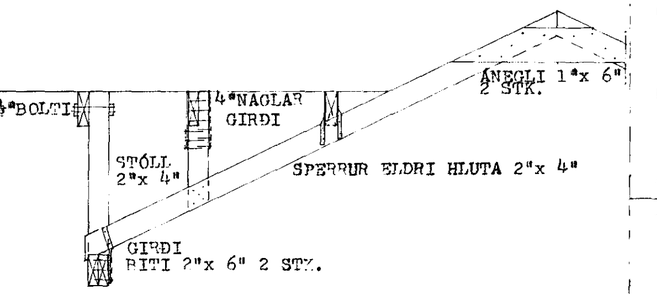

SNIÐ – C 1:20

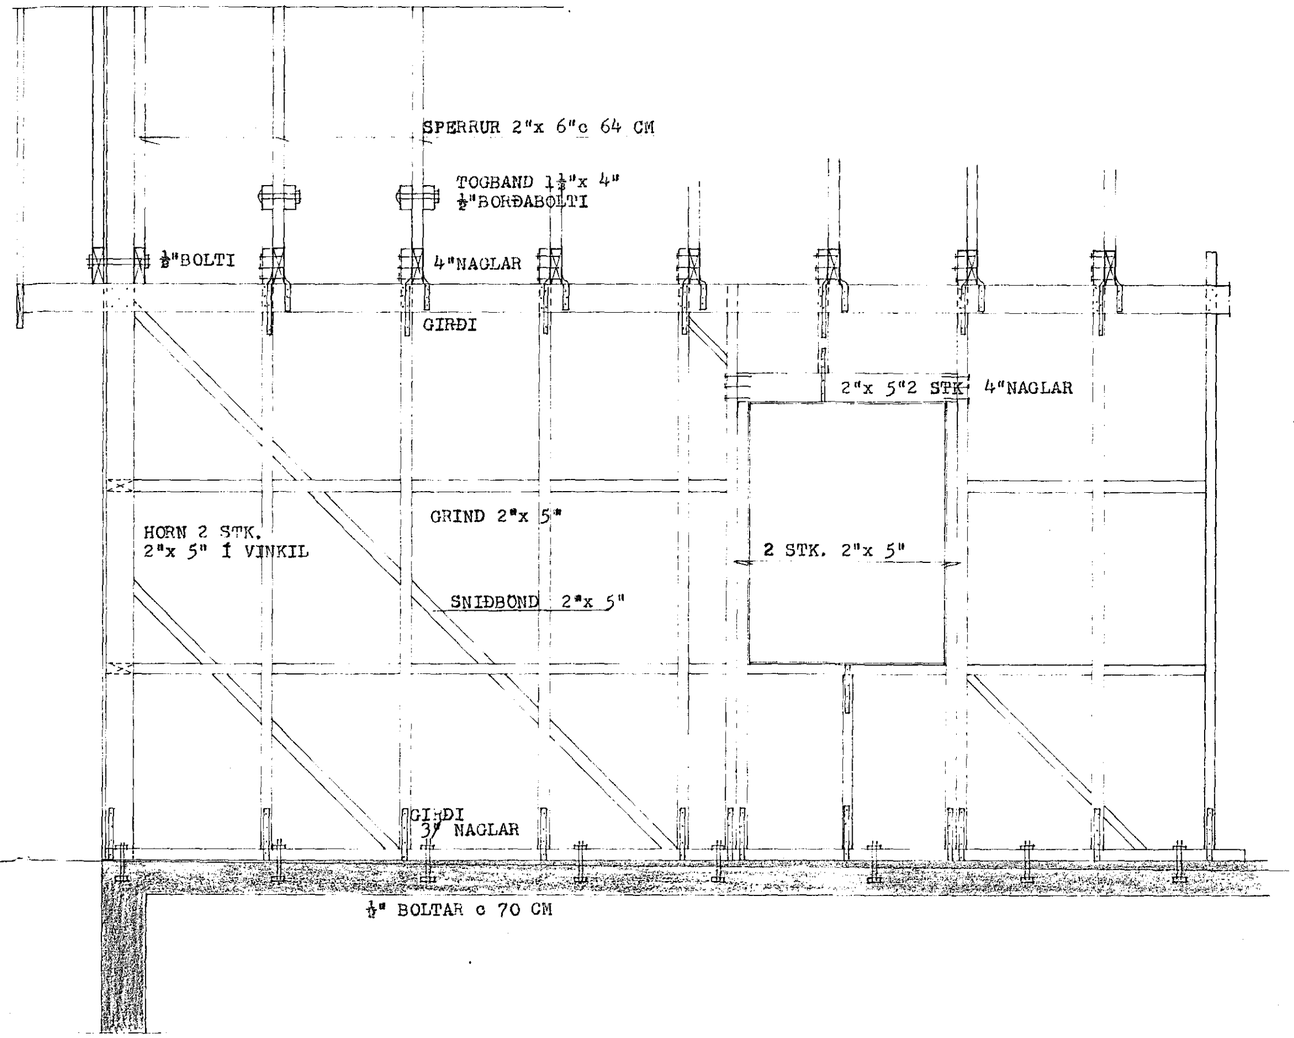

SNIÐ – B 1:20

SKÝRINGAR:
ALLT TIMBUR SEM LIGGUR Í EÐA AÐ STEYPU SKAL
FÚAVERJA MEÐ FÚAVARNAREFNI.
ALLUR ÞAKSAUMUR OG BOLTAR SKAL VERA GALVANISERAÐ.
LÓÐRÉTTAR STOÐIR ÚTVEGGJA SKULU VERA ÚR 2"x 5"
MESTA BIL 70 CM, 2 STK. UPPMEÐ GLUGGUM OG Á HORNUM.
BERANDI INNVEGGUR SKAL VERA ÚR 2"x 4"STOÐUM MEÐ
60 CM BILI. LANGBOND 2"x 4"Í 1.METRA HÆÐ FRÁ GÓLFI.
2 STK. 2"x 4 Í VEGGENDA UNDIR BITA.

HERMANN ISEBARN MTFI		
SUÐURGATA NR.54, HAFNARFIRÐI		
MÁL	1:50 1:20	ÞAKFITAR OG VEGGIR GRUNNMYND OG SNIÐ
DAGS.	ÁGÚST 1977	
BLAÐ	7	Hermann Ísebarn