



GRUNNMYND NR. 13

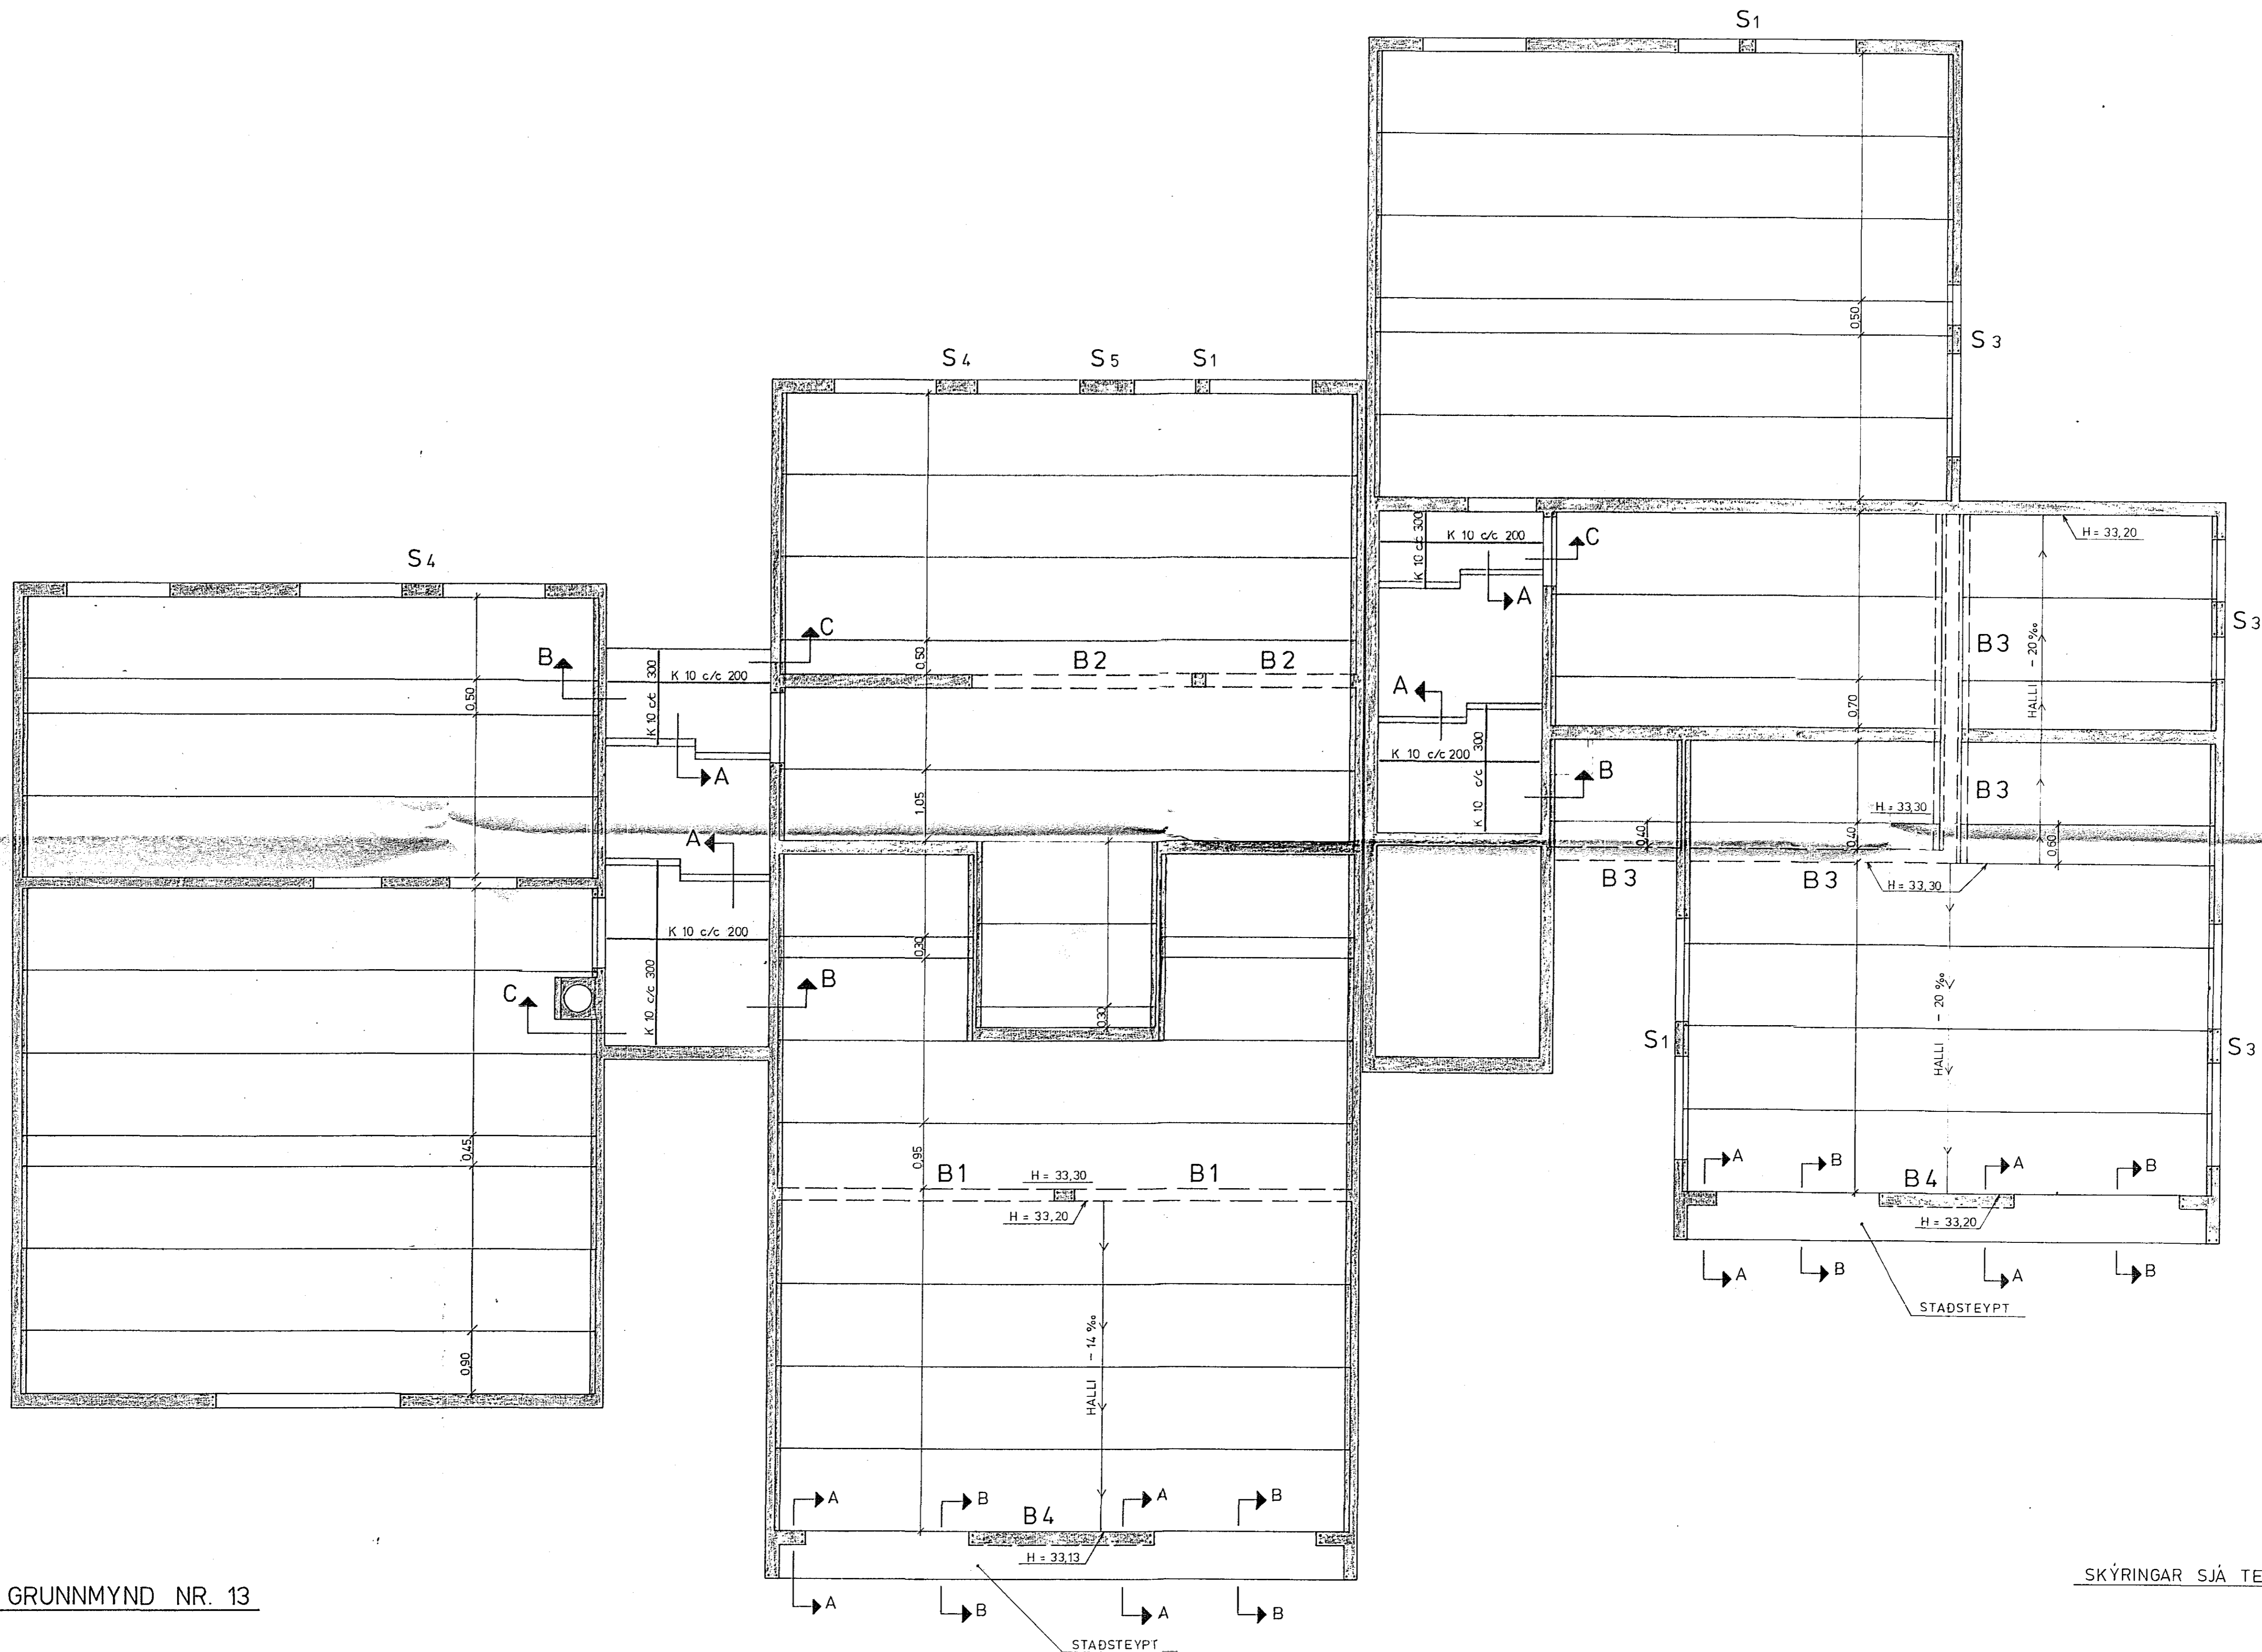

GRUNNMYND NR. 15

SKÝRINGAR SJÁ TEIKNINGU NR. 2.0.01

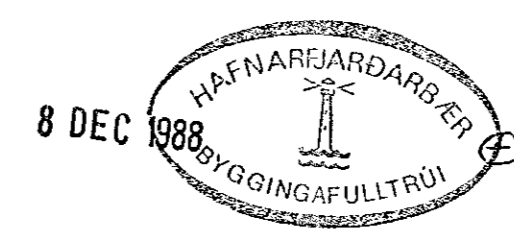

HAGVIRKI HF		Verk nr	T 22
VERKTANI VERKHÖNNUN		Teikning nr	2.5.05
SKUTAHAUN 2 220 HAFNARFJ. RD. SIMI 53999		Mælikvarði	1 - 50
SUDURHVAMMUR 13 OG 15, HFJ.		Dagsetning	30 NOV '88
PLATA YFIR JARÐHÆÐ			
Hannað	Teiknað	Yfirfarið	Samþykkt
H.P.M.	A.W.	H.P.M.	<i>Óskar Þórunn</i>