


SNID 1:5 6/3

SNID 1:5 7/3

SNID 1:5 8/3

SNID 1:5 9/3

SNID 1:5 10/3

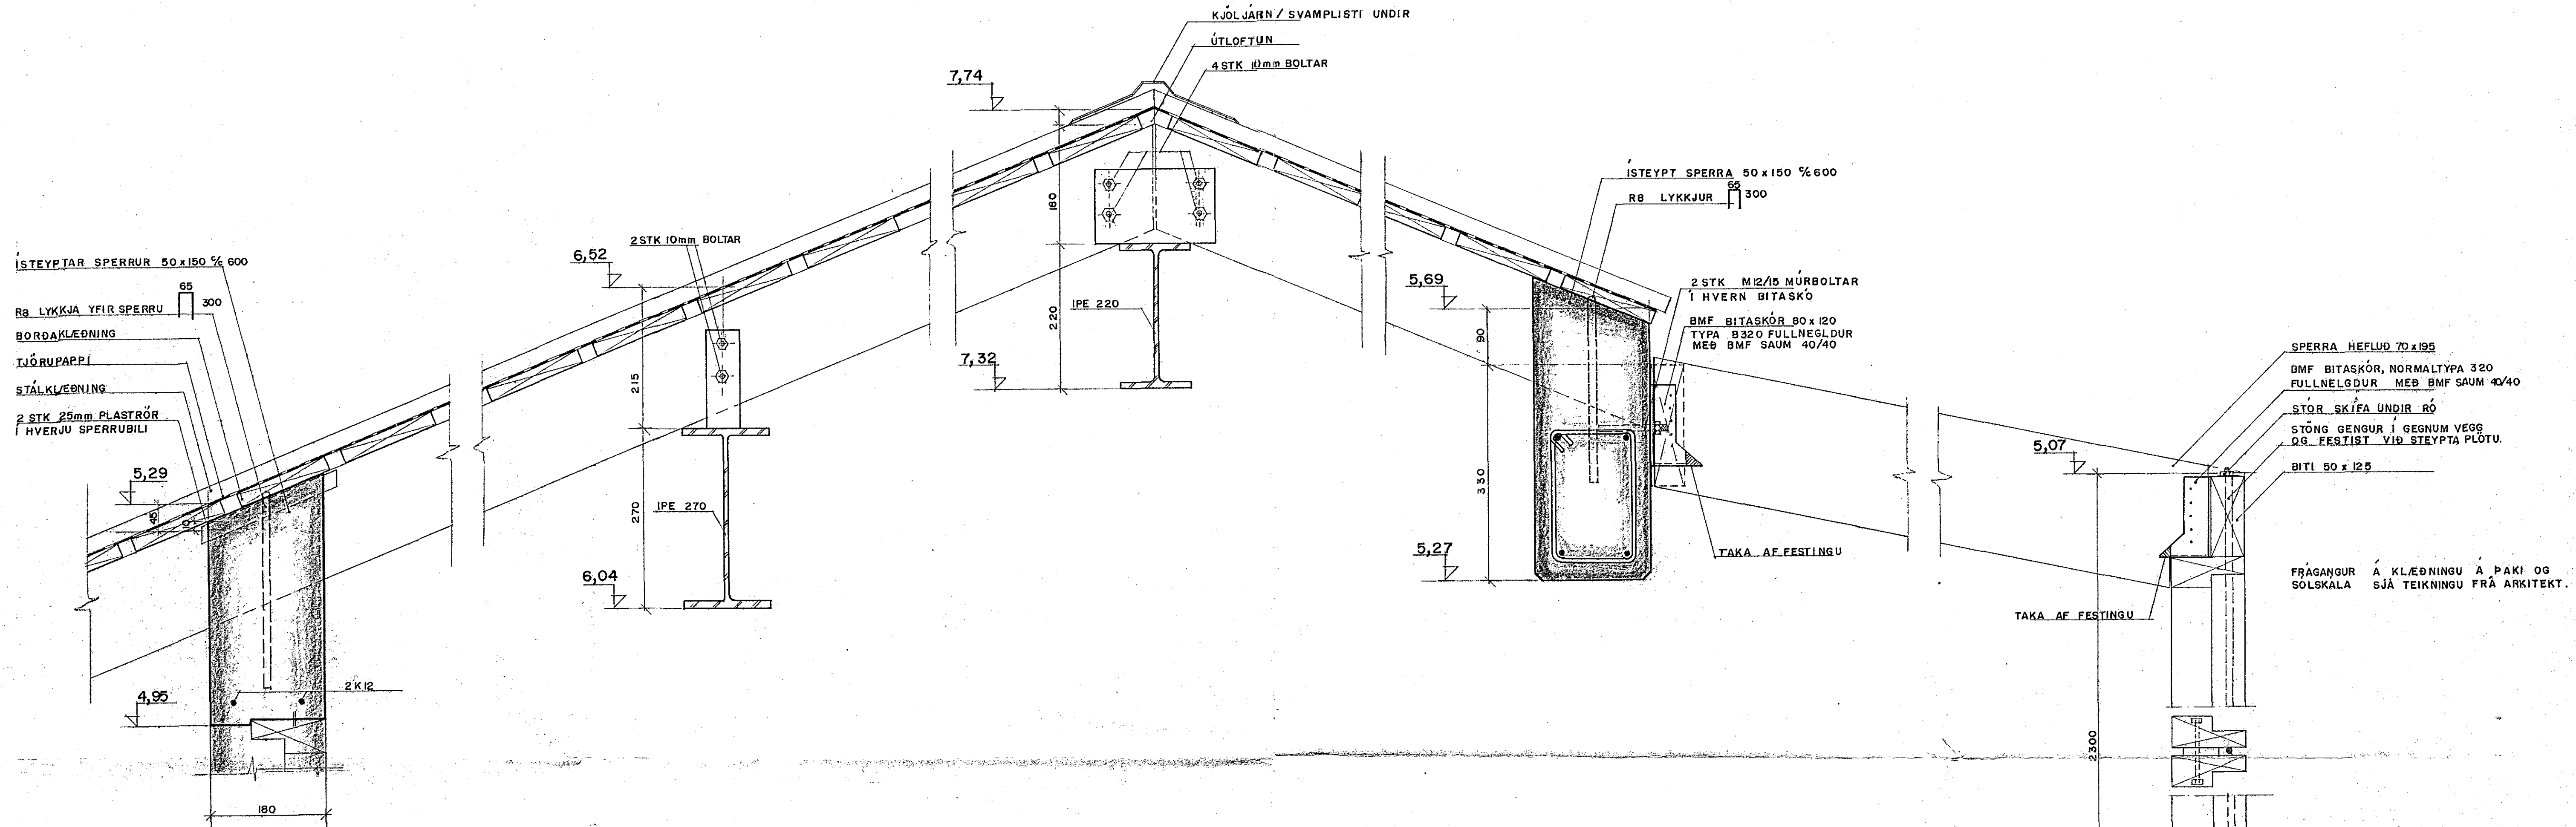

SKYRINGAR

ÞENISVAL

Boltar, skrúfur og naglar skulu vera úr stáli St 37-2 skv Dln 17100 eða samsvarandi. Festingar skulu vera galvaniseraðar eða ryðvarðar á viðurkenndan hátt. Nota skal kúmsaum þar sem svo er fyrir mælt, annars skal nota feratrenda galvaniseraða nagla. Tré skal eigi vera lakara en kveðid er á um í 5. gæðaflokki.

BURÐARVIRKI


Sperrur steyptast fastar í vegg. Sperrur eru 50x150 mm nema yfir garðhúsi eru 70x195 mm heflaðar sperrur. Hluti trés sem liggur að steypu eða veður fyrir veðri skal fúaverja með C-TOX eða samsvarandi.

BORDAKLÆDNING

Bordaklædning er úr 26x150 mm bordum með 26 mm bill milli milli borða. Hvert bord neqlist með 3 stk 31/75 ferströndum, nöglum í hverja sperru. Samskelti borða mega ekki vera fleiri en tvö í röð á sömu sperru.

BÄRUSTÄLSKLÆDNING

Bärustälsklædningu skal neqla í aðra hverja hábaru, nema við kanta að ofan og neðan, þar skal neqla í hverja hábaru. Í langgætt plotunnar skal 500 mm milli naglaraða, en þess skal gætt að hver röð neqlingar dreifist á minnst tvö borð.

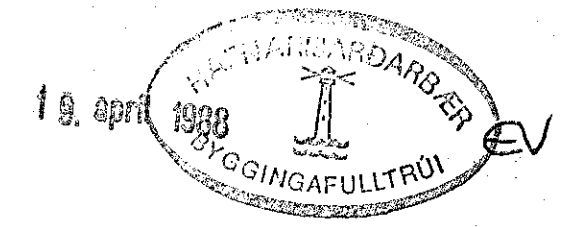

SÚÐURHVAMMUR 17-19-21-23- OG 25, HAFNARFIRÐI			
DR. NR.	DRÉTTUR	A	T
VERKFRÆÐISTOFA		TEIKN. g.	YFIRF.
STEFÁNS OG BJÖRNS S.F.		REKKA AB	DR. NR. B4
REKKAVERKFRÆÐINGARFIRÐI 220, HAFNARFIRÐI		DR. NR. 04.02.88	DR. NR. B4
SÚM 651840		Stefán Ólafsson	