



Í ÖTTRUNNI ÖTVEIÐIR A. AÐHAFI ELDURD. GRAND
 LÖB. K10¹⁰ LÁRST. K10²⁰

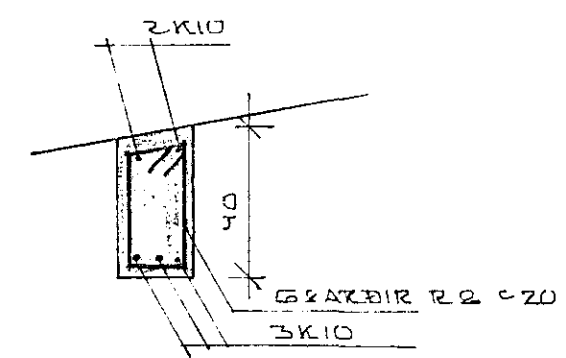

SNID Í BITA Y BILG. 1:20

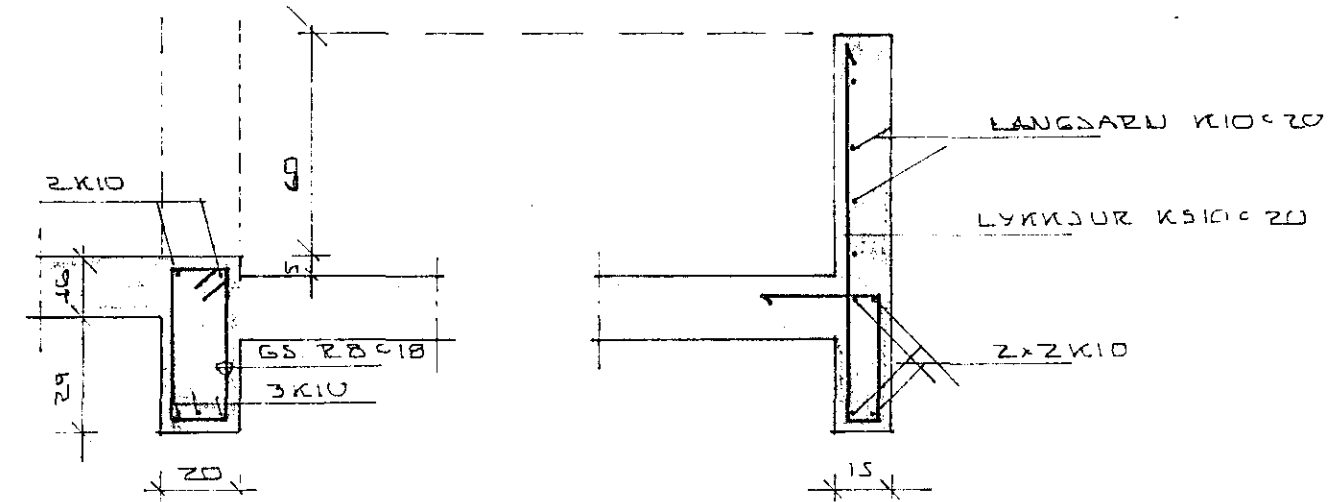

SNID Í GLUGGA OG SVALAHANDRÍÐ 1:20

SPERRA 50x200x60

SPERRA 50x200 ÞDLTÖÐ
 ÚTANNA VEGG MEÐ MURB.
 L=120 12MM=80 UNDIR
 20 XØMI SKULU 40x40x4MM
 MILLI TIMBURS OG STEINS
 KOMI ZEAMA ÚR TADRUÞAPP


BMF BITASKR. 50x164
 HVER 3XØK NEG LIST MEÐ 4x SØTK
 40/50 KAMB SAUM
 STEYPTUR ÚTVEGGUR

SKÝRINGAR

ALMENNAR SKÝRINGAR SÐA TL NR 1.01

STEYPA:

ÖLL STEYPA SKAL VERA S>250
 LOFT Í STEYPU > 6.5%
 V/S < 0.5
 SEMENT Í M³ > 300 KG

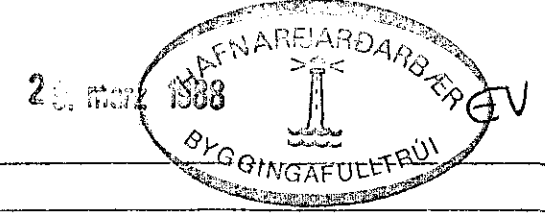

BR NR	DAGS	EDLI BREVTINGAR	SIGN.
SUÐURHVAMMUR 22 HAFNARFIRÐI			DAGS
VEGGIR A 1.HÆÐ OG PLATA Y 1.HÆÐ			HANNAÐ
			TEIKNAD
			VERK NR.
MÆLIKV.			BLAÐ NR.
SIGURÐUR ÞORLEIFSSON TEKNIFRÆÐINGUR F.T.F.I.			1-04
STRANDGÖTU 11 HAFNARFIRÐI SÍMI 54751			