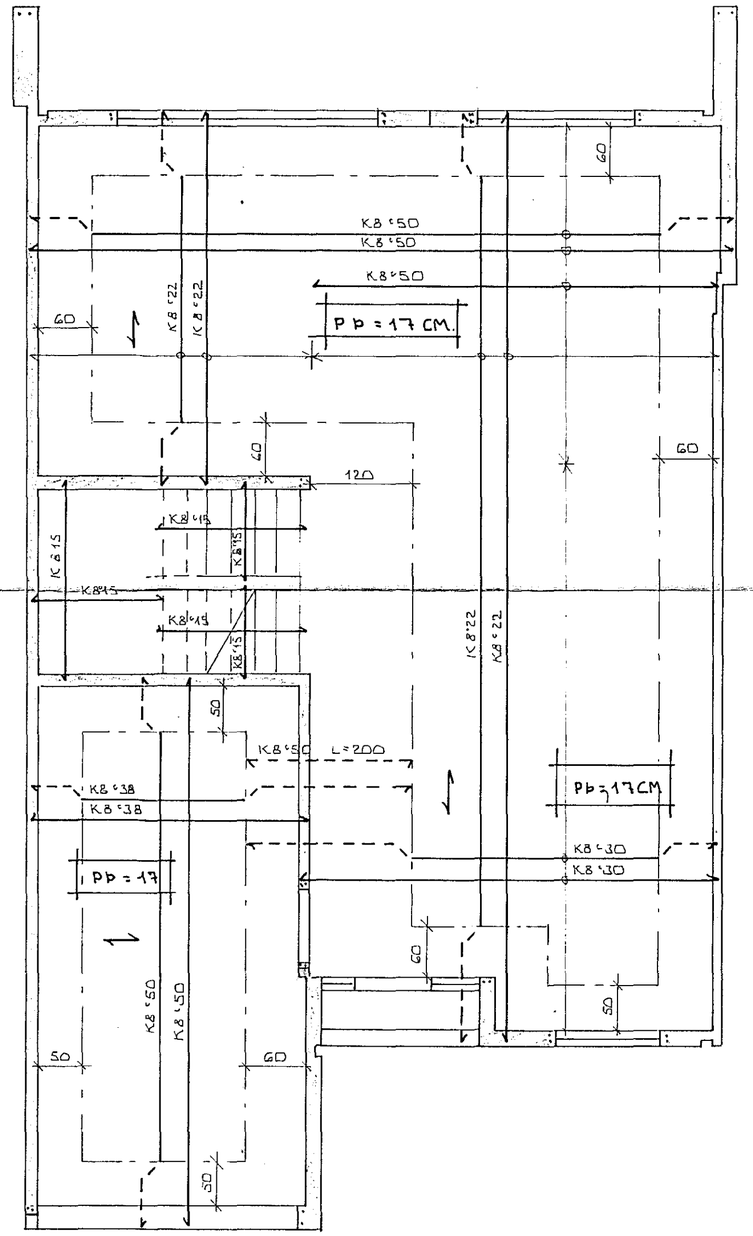

GRUNNMYND ~ 1:50

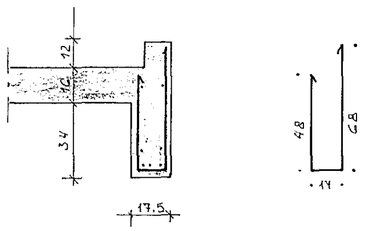

SNIÐ Í BITA YFIR GLUGGA
OG BÍLGEYMSLU ~ 1:20

17 maí 1983 HAFNARFJARÐARKAUPSTAÐUR BYGGINGAFULLTRÚINN

BR.NR.	DAGS	EÐLI BREYTINGAR	SIGN.

STEKKJARHVAMMUR 13 HAFNARFIRÐI

JÁRNBENDING PLÖTU YFIR JARÐHÆÐ

MÆLIKV. ~ 1:50

DAGS. MAÍ '83
HANNAÐ
TEIKNAÐ
VERK NR. 8313

SIGURÐUR ÞORLEIFSSON TÆKNIFRÆÐINGUR F.T.F.Í.
STRANDGÖTU 11 HAFNARFIRÐI SÍMI 54751

BLAÐ NR.