
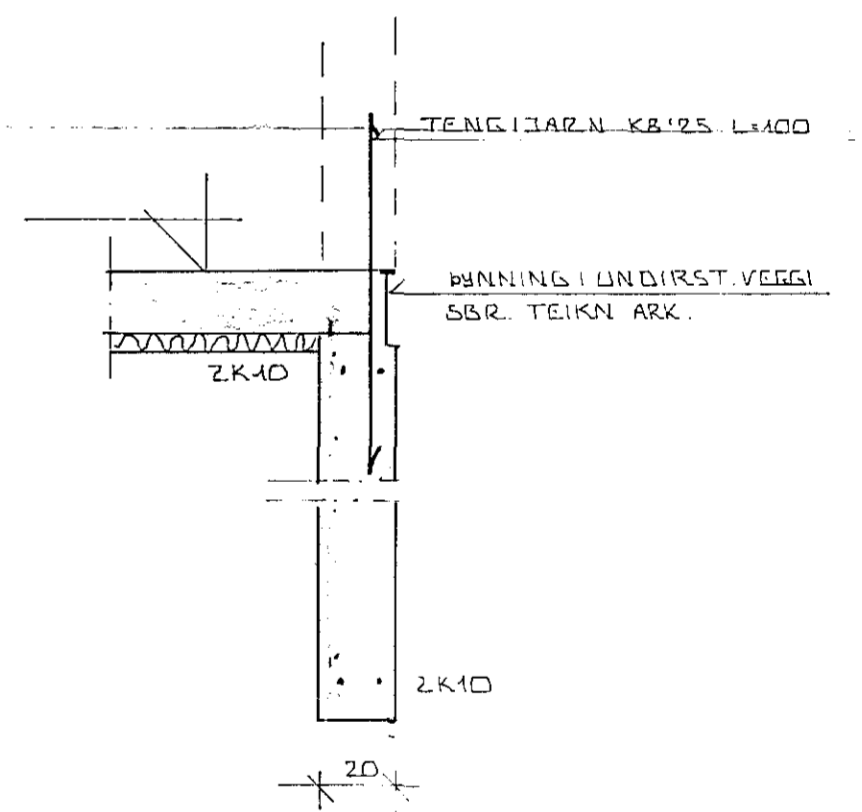


GRUNNMYND ~1:50

STEYPA SÉ S200 ÖLL STEYPI OG
JÄRNVINNA SÉ SKV. TST 10
FRAMKVÆMDA FLOKKI B

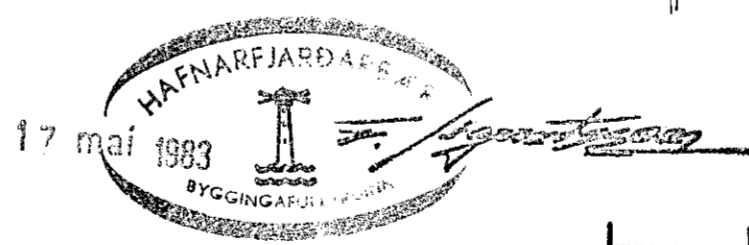

KENNISNIÐ Í LITV. UNDIRST. ~1:20

BR.NR.	DAGS	EDLI BREVTINGAR	SIGN.
STEKKJARHVAMMUR 13 HAFNARFIRÐI			DAGS MAÍ '83
GRUNNMYND - UNDIRSTÖÐUR			HANNAÐ <i>[Signature]</i>
MÆLIKV. ~1:50			TEIKNAD <i>[Signature]</i>
SIGURÐUR ÞORLEIFSSON TEKNIFRÆÐINGUR F.T.F.I.			VERK NR. 8313
STRANDGÖTU 11 HAFNARFIRÐI SÍMI 54751 <i>[Signature]</i>			BLAD NR.