



STÁLVINKLAR

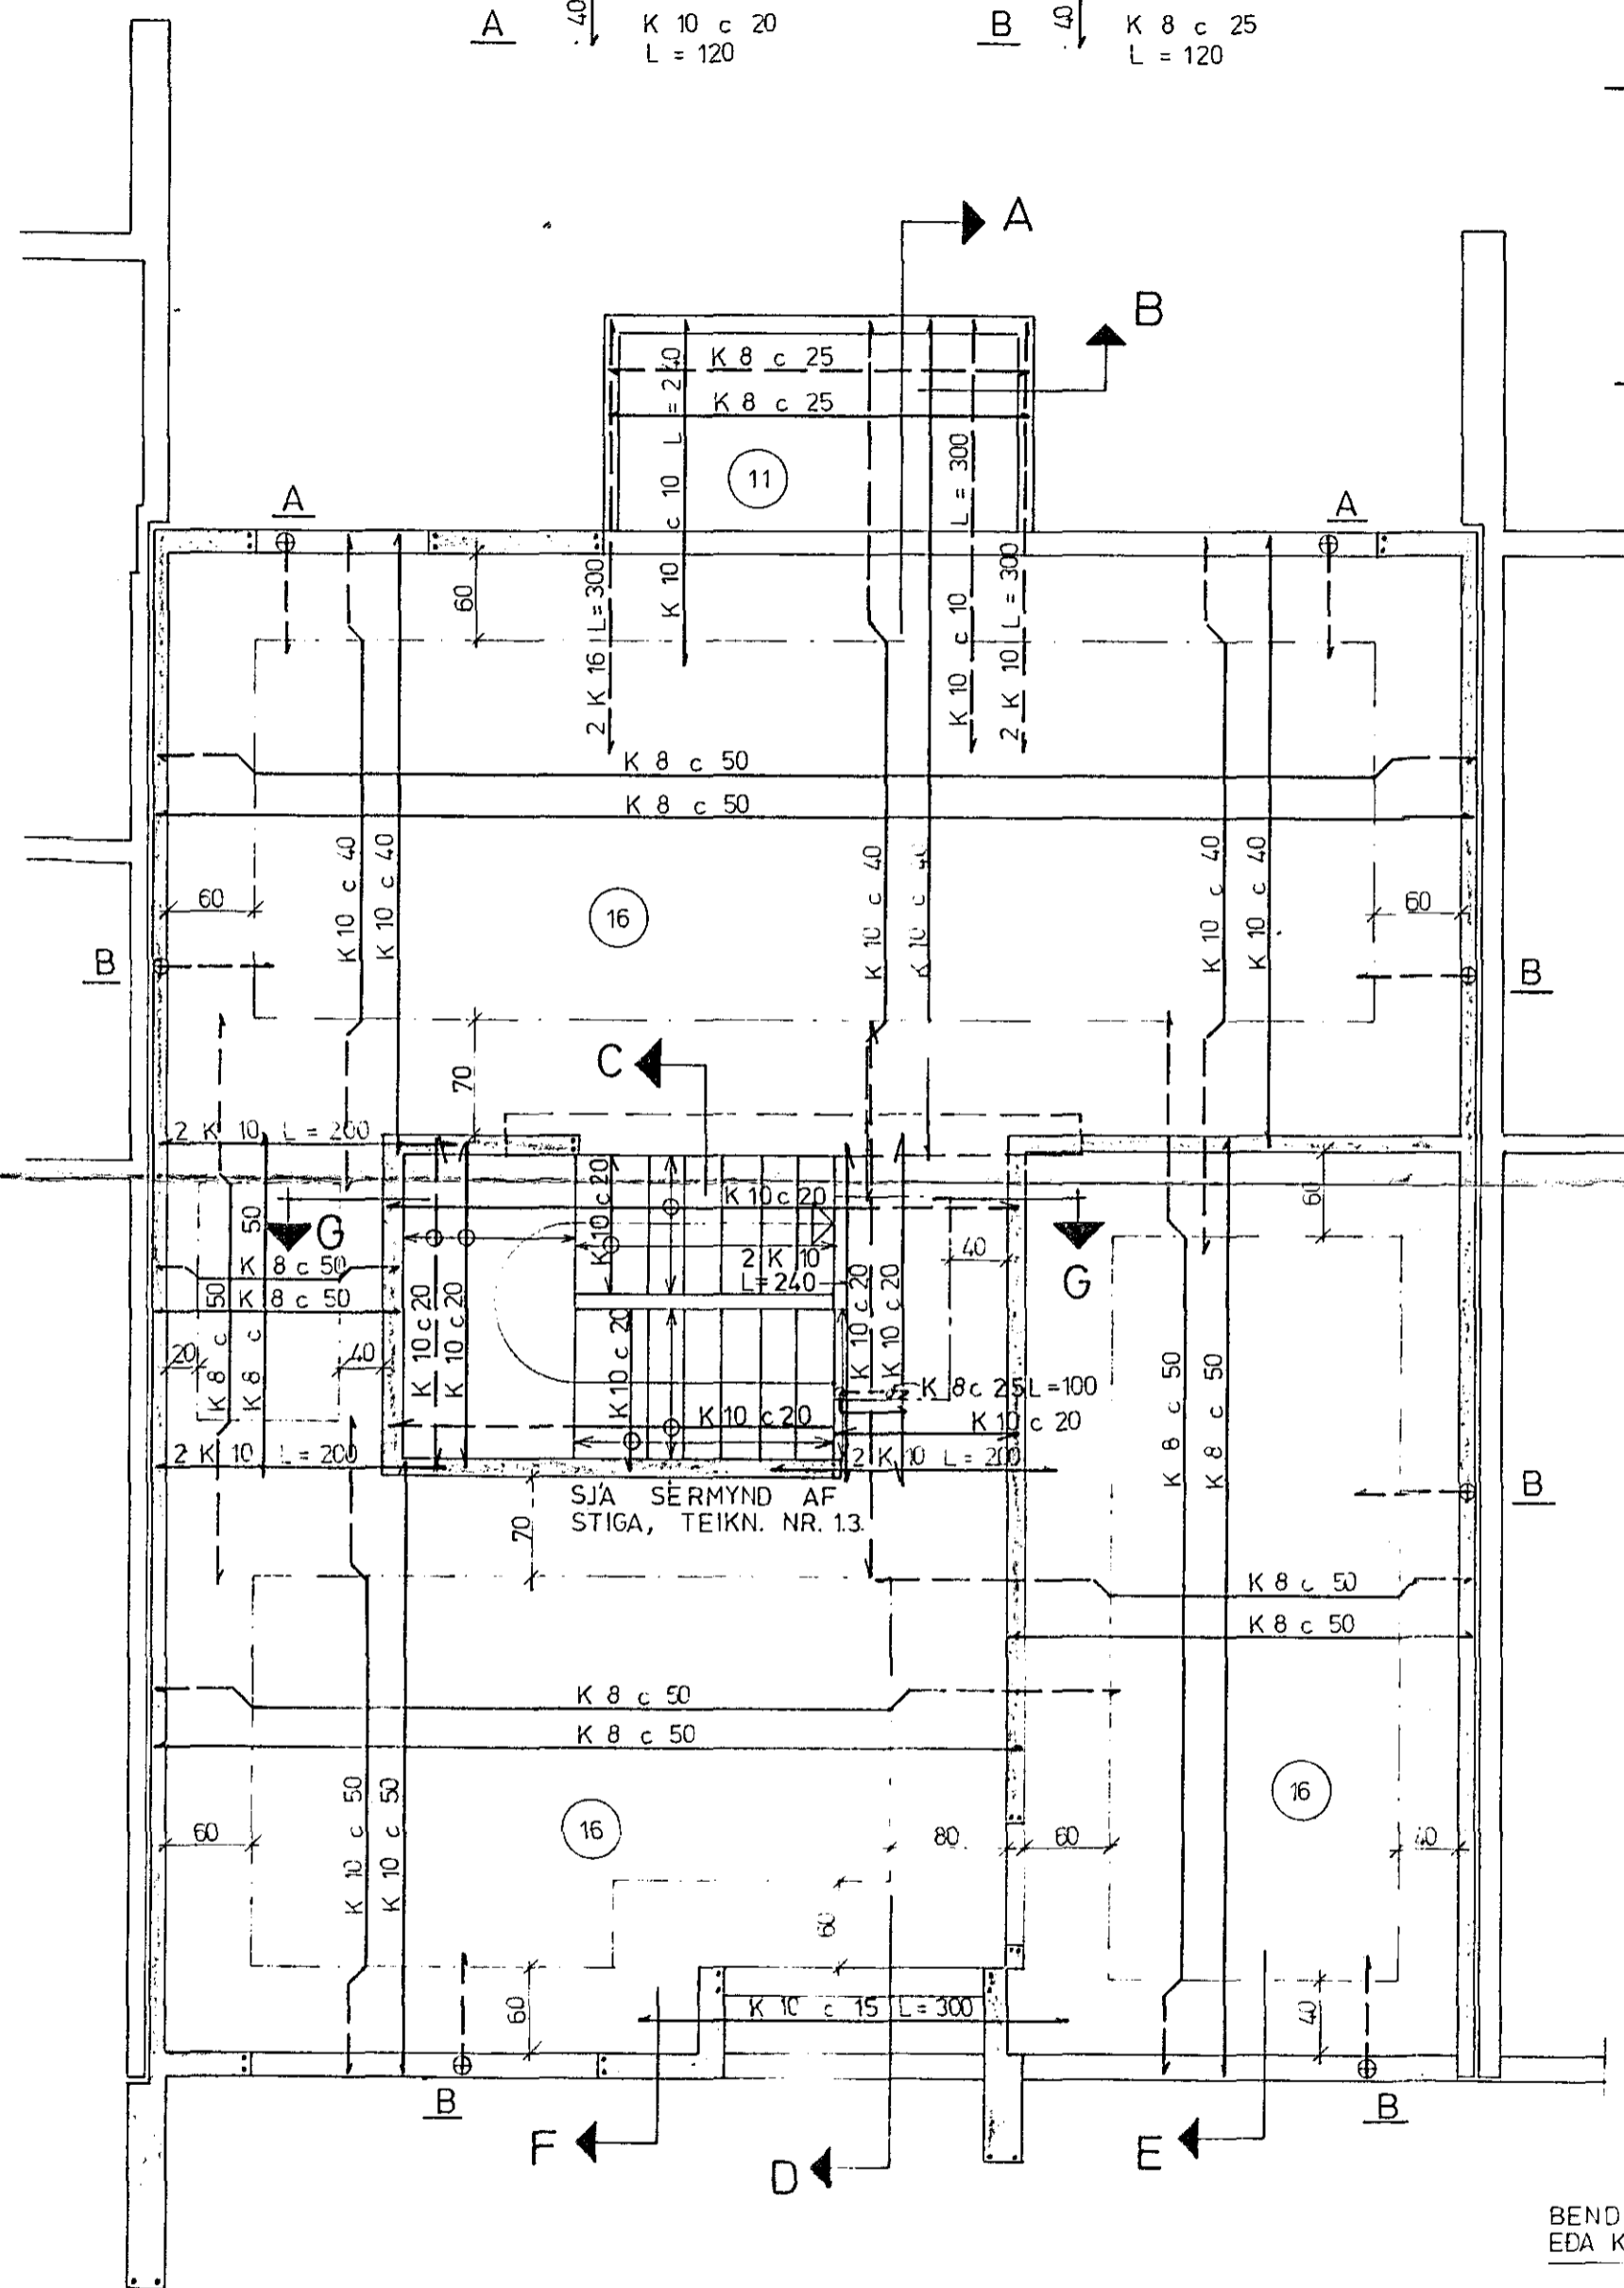


GRUNNMYND 1:50

AÆTLAD JÄRNAMAGN Í PLÖTUR, BITA OG VEGGI:


- K 8 ~ 1000 kg
- K 10 ~ 800 "
- K 12 ~ 200 "
- K 16 ~ 150 "

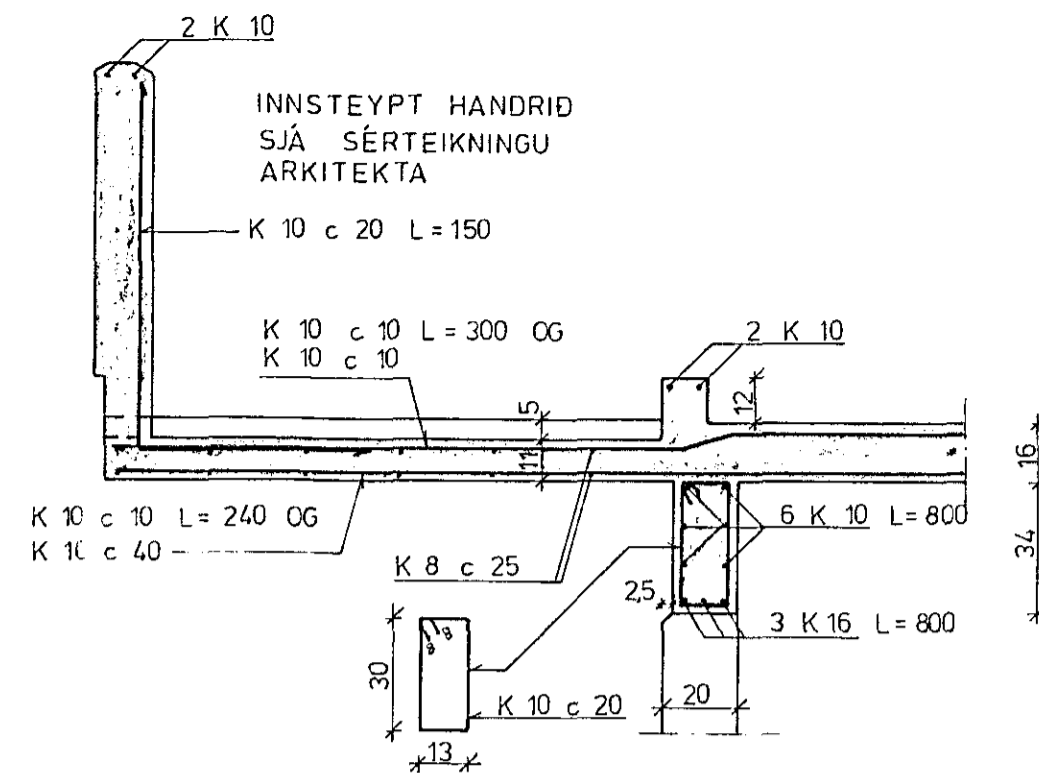


SNID A 1:20

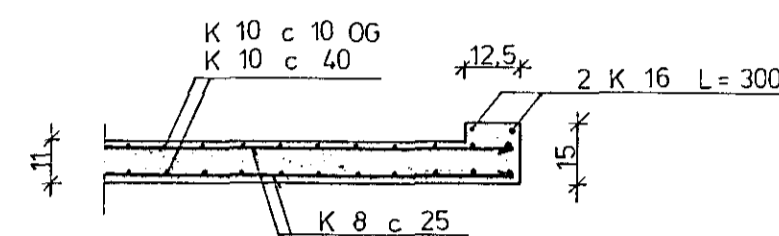


SNID B 1:20

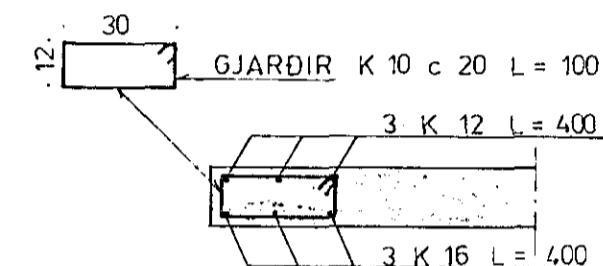

SNID C 1:20

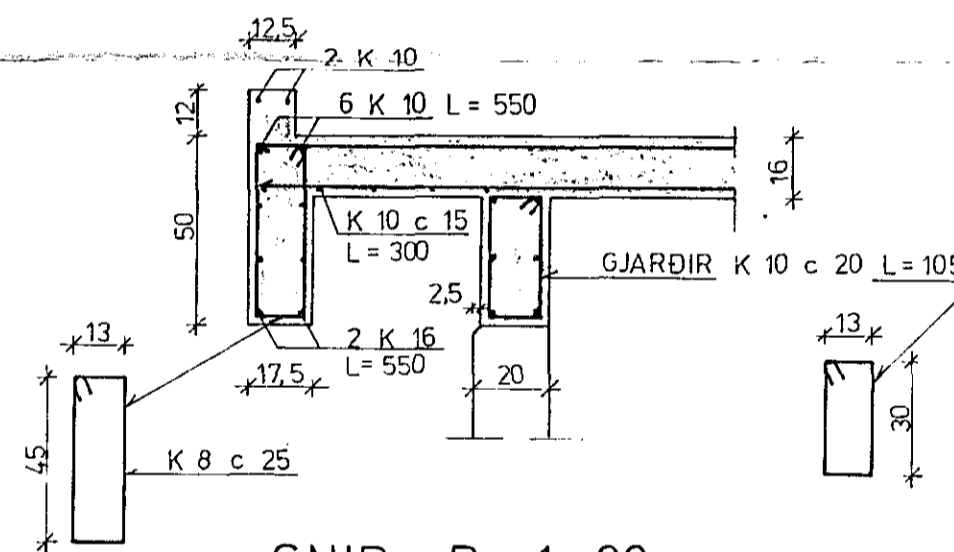


SNID D 1:20

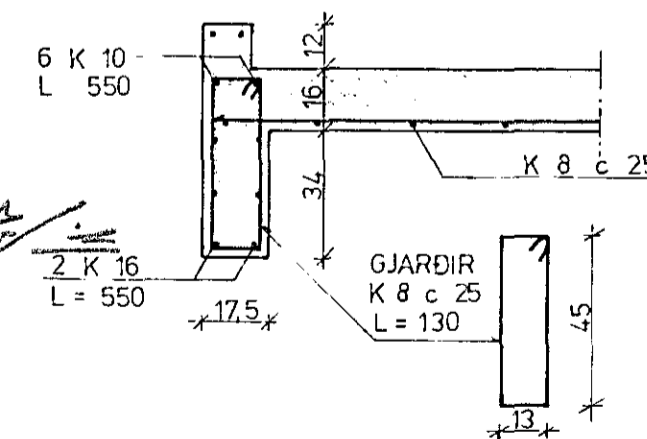

SNID E 1:20

BENDINET K 131
EDA K 8 c 25 #

SNID F 1:20
KENNISNIÐ Í VEGG

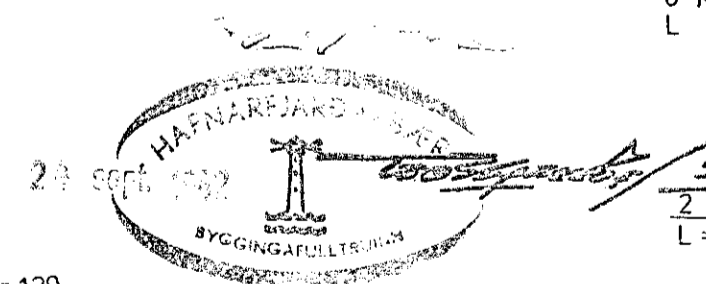

SKÝRINGAR SJÁ TEIKN NR 10

STECKJARHVAMMUR 23, HFJ.	Mælikv. 1:50	Verk 8105	Teikn. nr. 1.2.
PLATA YFIR JARÐHÆÐ	Hannað: <i>[Signature]</i>	Yfirfarið: <i>[Signature]</i>	Dags. MARS '82
VERKFRÆÐIÞJÓNUSTA JÓHANNIS G. BERGÞÓRSSONAR h/f.			
VERKFR. MVFI		HAFNARFIRÐI - SIMAR 53315 OG 50241	