VIÐ MÁLSETNINGU GLUGGAOPA
SKAL NOTA GLUGGATEIKNINGU
ARKITEKTA.

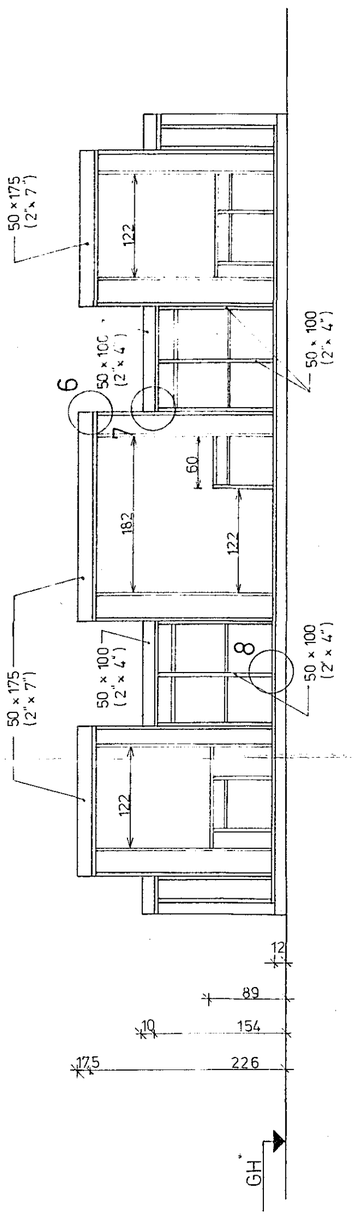

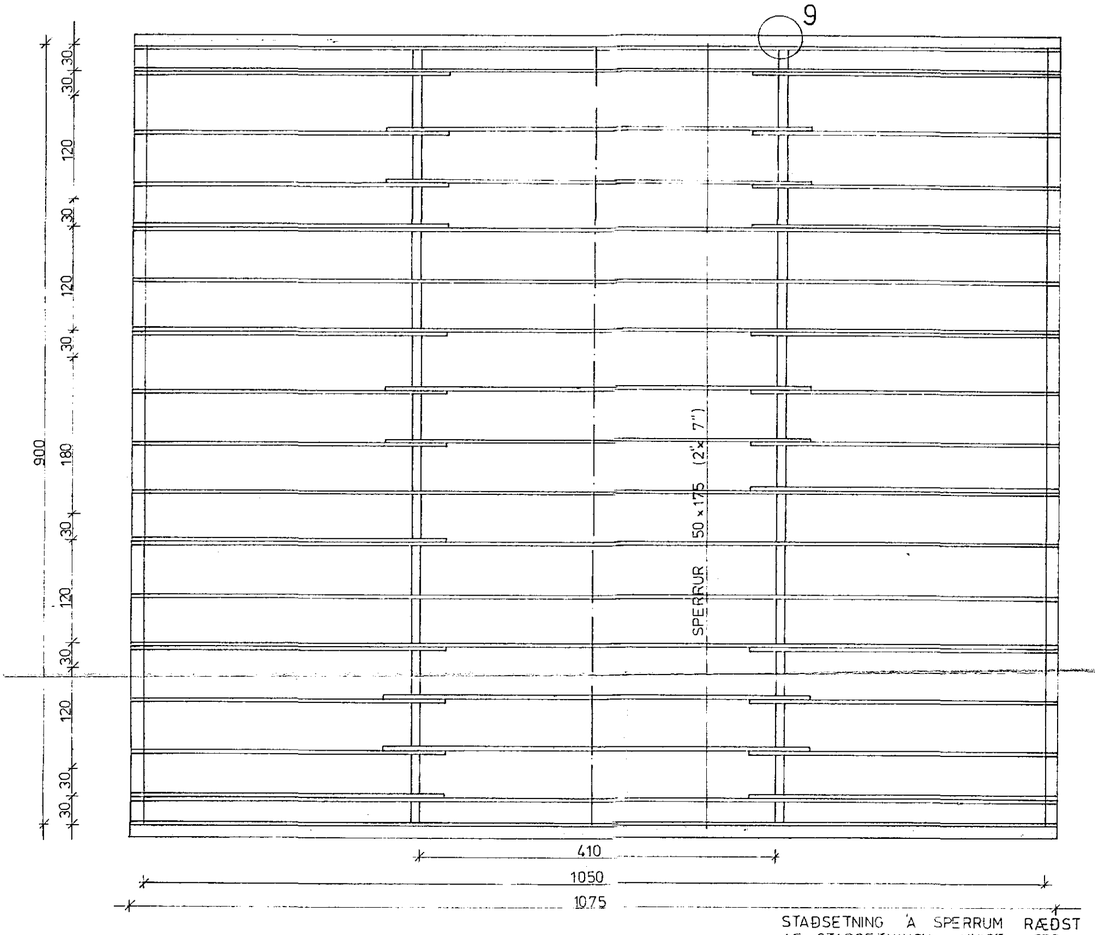

STAÐSETNING Á SPERRUM RÆÐST AF STAÐSETNINGU KVISTA SBR GRUNNMYND, MESTA LEYFILEGA BIL MILLI SPERRA ER 75 cm.

VIÐ MÁLSETNINGU GLUGGAOPA
SKAL NOTA GLUGGATEIKNINGU
ARKITEKTA.

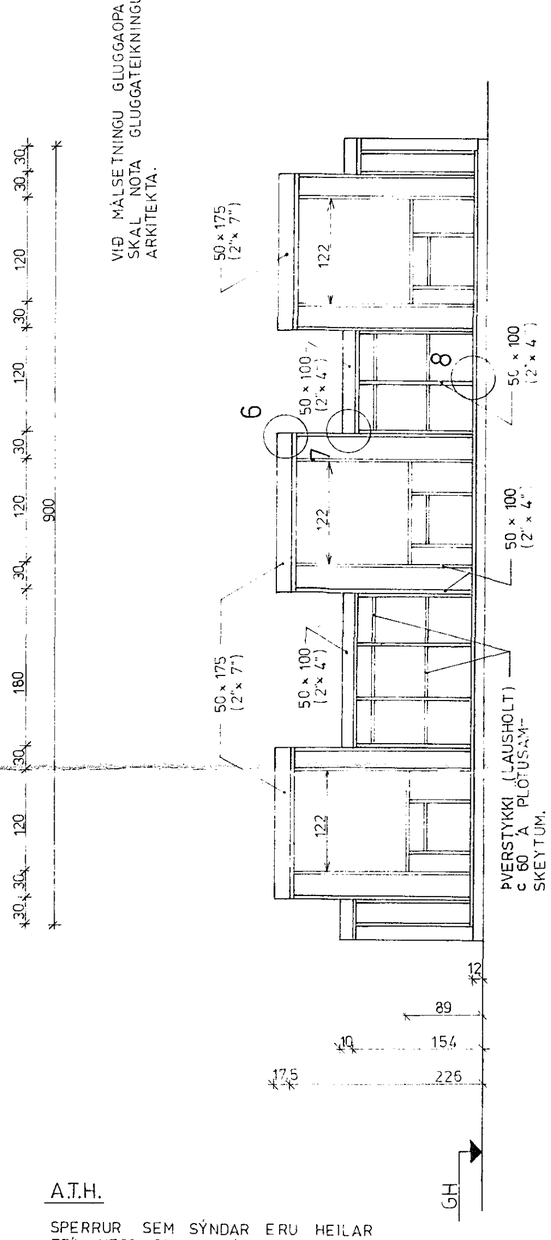

A.T.H.
ÖLL MÁL ERU MIÐUÐ VIÐ INNRA BORÐ GRINDAR VERÐUR ÞÓ ca 12 cm
STYTTRI VEGGJA ÞESS AÐ VEGGSTALLUR
ER STEYPTUR UPP FYRIR PLÖTU.

ÞVERSTYKKI (LAUSHOLT) c 60 Á SKEYTUM.

MAGNAÆTLUN FYRIR SPERRUR:

LENGD	MAGN
4,5 m	46 STK
3,0 m	36 "
LÍMTRÉBITAR	2 STK 115 × 433 mm L= 9,4 m HVOR

A.T.H.

SPERRUR SEM SÝNDAR ERU HEILAR FRÁ VEGG OG UPP Í MÆNI MÁ SKEYTA SAMAN Á LÍMTRÉBITUM EINS OG SÝNT ER Á SÉRMYND 2. TEIKN. 1.5. SNIÐ A-A SJÁ TEIKN. 1.5. SÉRMYND 6 TIL 9 SJÁ TEIKN. 1.6.

SKÝRINGAR SJÁ TEIKN. NR. 1.0.

HAFNARFJARÐARKAUPSTAÐUR
16. apríl 1983
BYGGINGARFULLTRÚINN

BREYTT APRÍL '83 ÞÞ

STEKKJARHVAMMUR 23, HFJ	Mælikv. 1:50	Verk 8105	Teikn. nr 1.4.
TRÉVIRKI — ÞAK OG VEGGIR	Hannað: Ó.V. Teiknað: Þ.Þ.	Yfirfarið: Ó.V. Samþ:	Dags MARS '82

VERKFRÆÐIÞJÓNUSTA JÓHANNS G. BERGÞÓRSSONAR h/f.
VERKFR. MVFÍ — HAFNARFIRÐI - SÍMAR 53315 OG 50241