Húsvelta nr. 3004 Teikning nr. 2275
Samþykkt þ. 24. 5. 1984
f.h. RAFVEITU HAFNARFJARÐAR
Eftirlitsmaður raflagna

23. 5. 84
Albert Thuistinsson

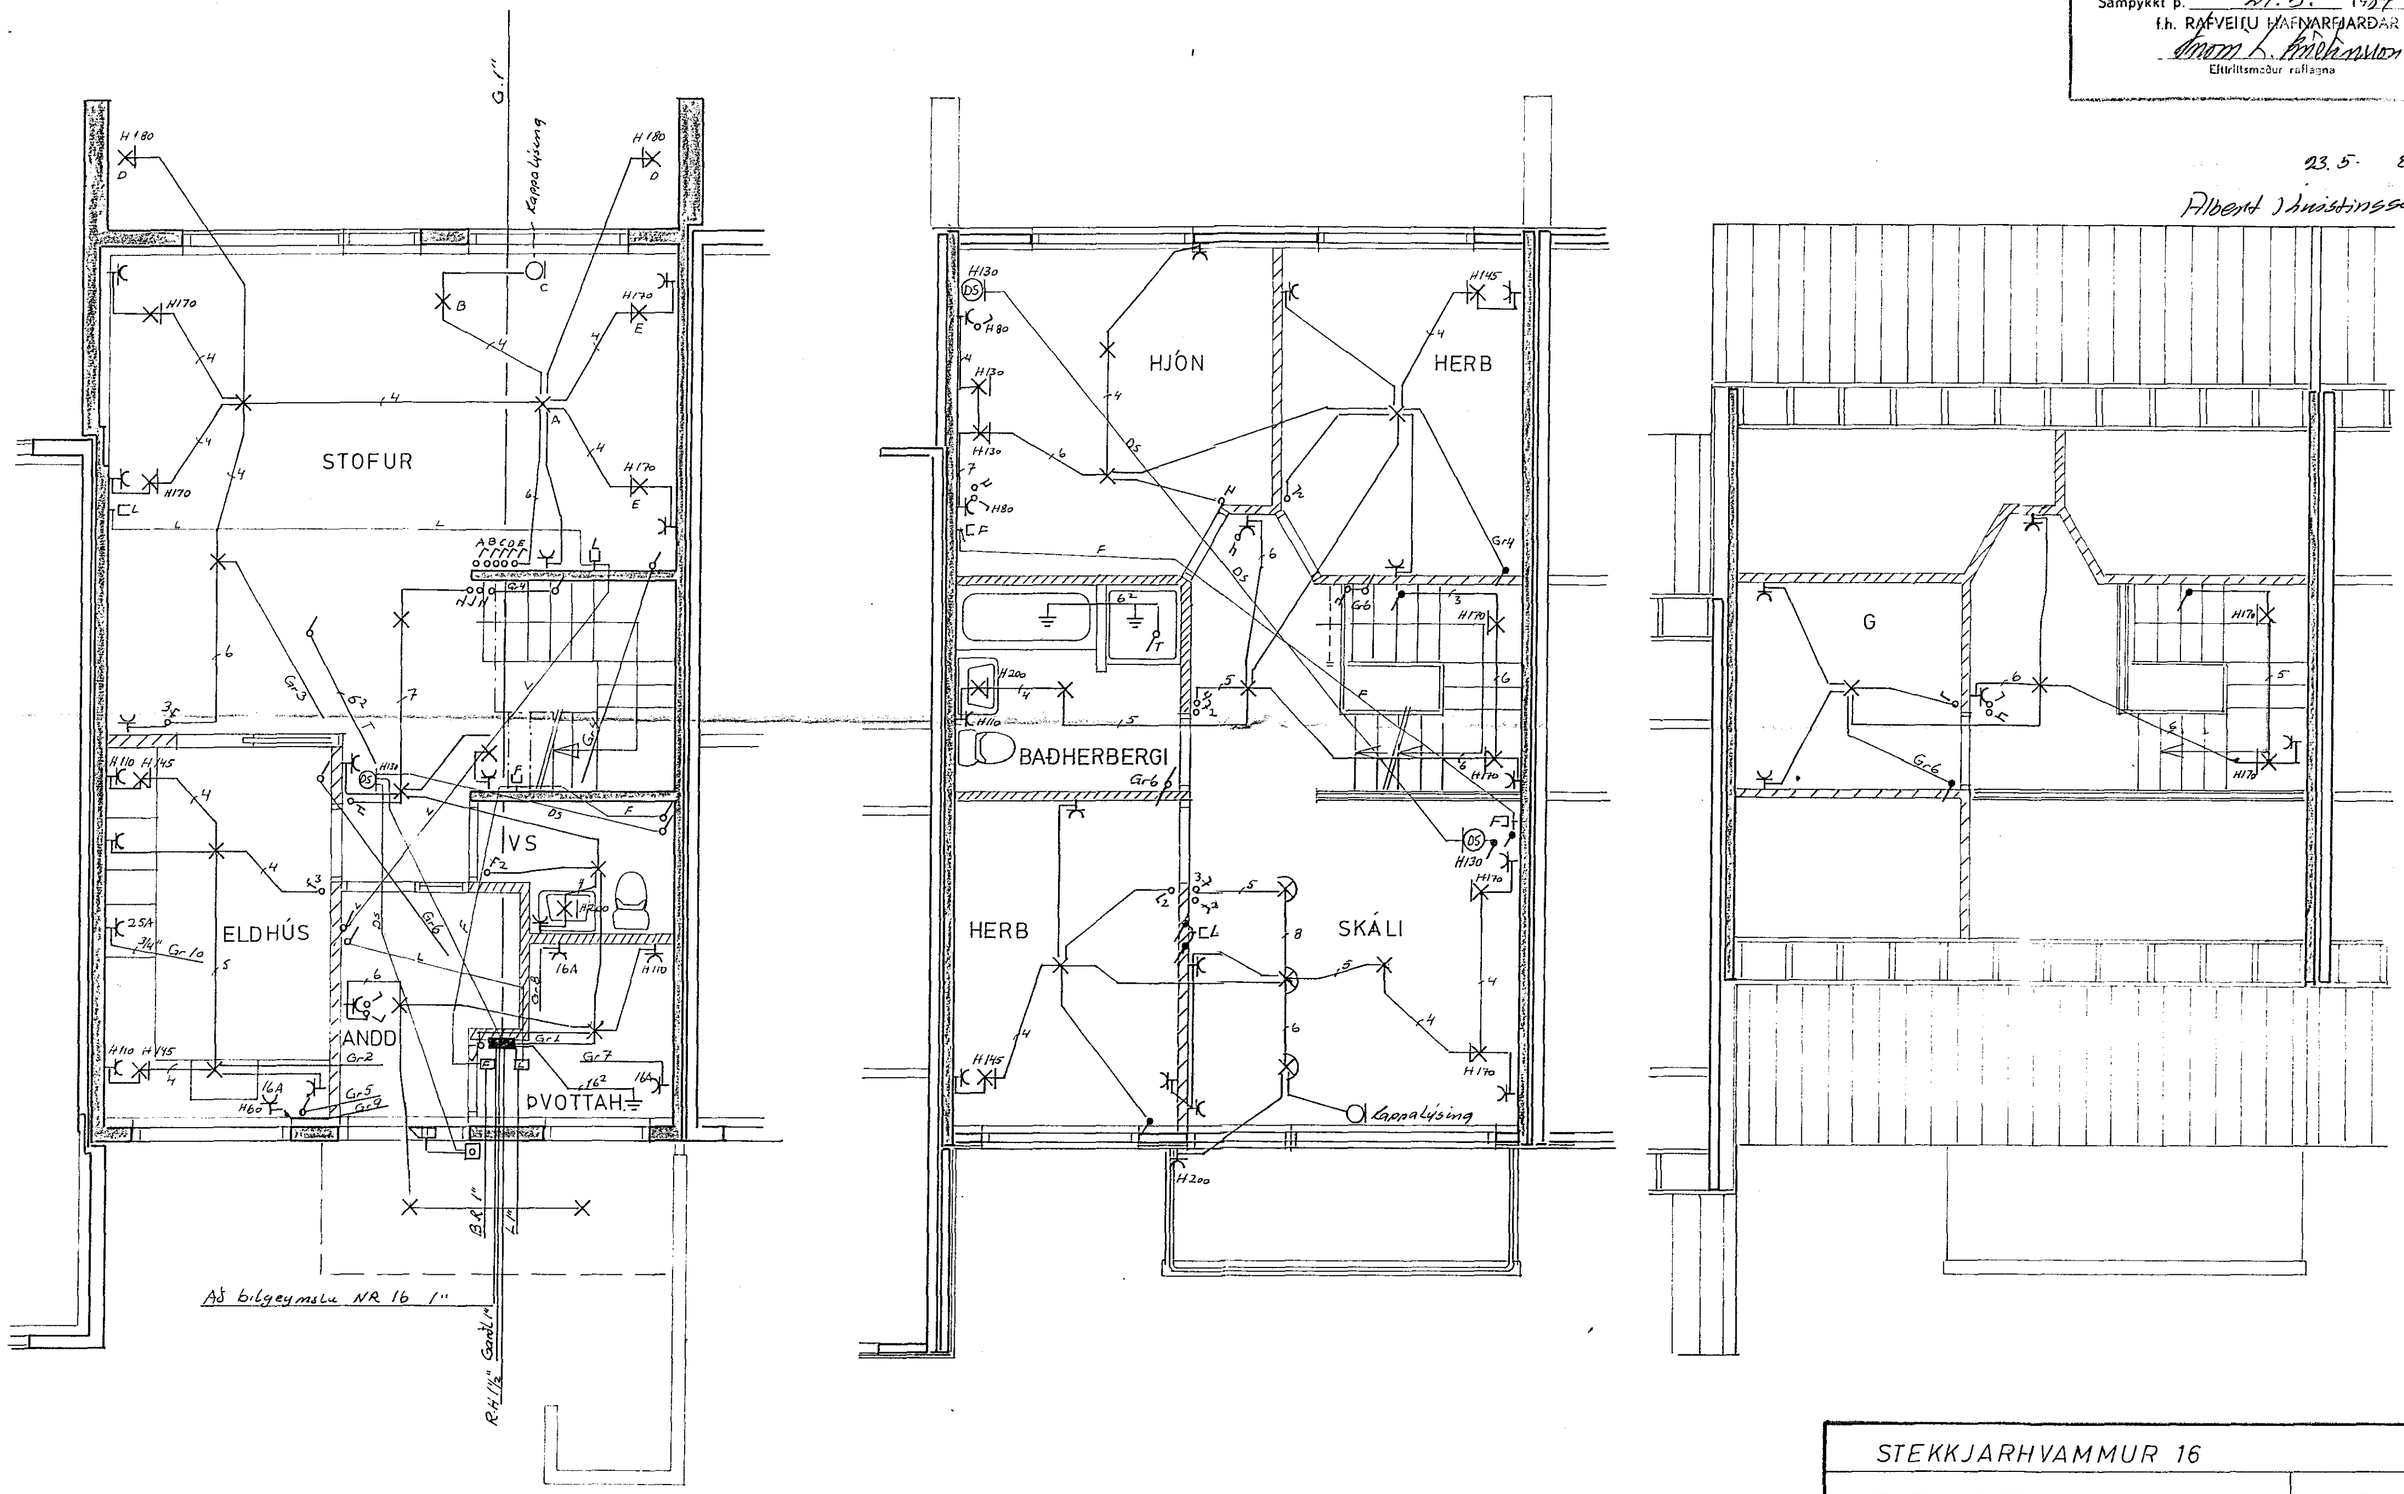

STEKKJARHVAMMUR 16	
RAFLAGNATEIKNING	M 1:50
TEIKN NR 029	BL 1 AF 2
JÓN OG JENS S.54150 2052828	TEIKN.FEB.83