


GRUNNMYND 1:50



SNJÐI BITA YFIR GLUGGA
OG DYRUM BILG 1:20

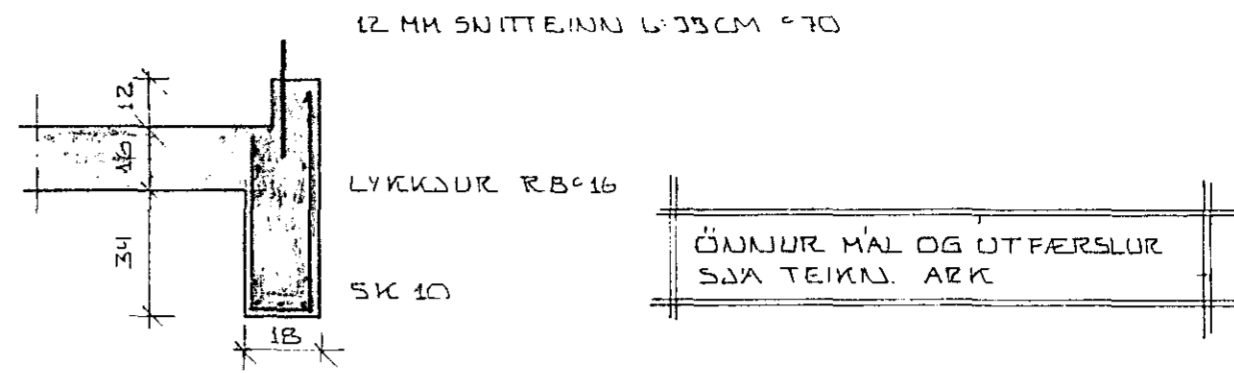

STEKKJARHVAHMUR 17 HAFNARFIRÐI PLATA YFIR HÆÐ	DAGS. 8207.16
	REIKN. 14
SIGURDUR ÞORLEIFSSON TEKNIFRÆÐINGUR STRANDGÖTU 11 HAFNARFIRÐI SÍMI 54751	TEIKN. NR. 8206
	TEIKN. UP. 04