Húsveita nr. 566 Teikning nr. 2077
Samþykkt þ. 29. 9. 1982
f.h. RAFVEITU HAFNARFJARÐAR
Eftirlitsmaður raflagna

Aðrök samþykkt 29/9 1982
f.h. RAFVEITU HAFNARFJARÐAR

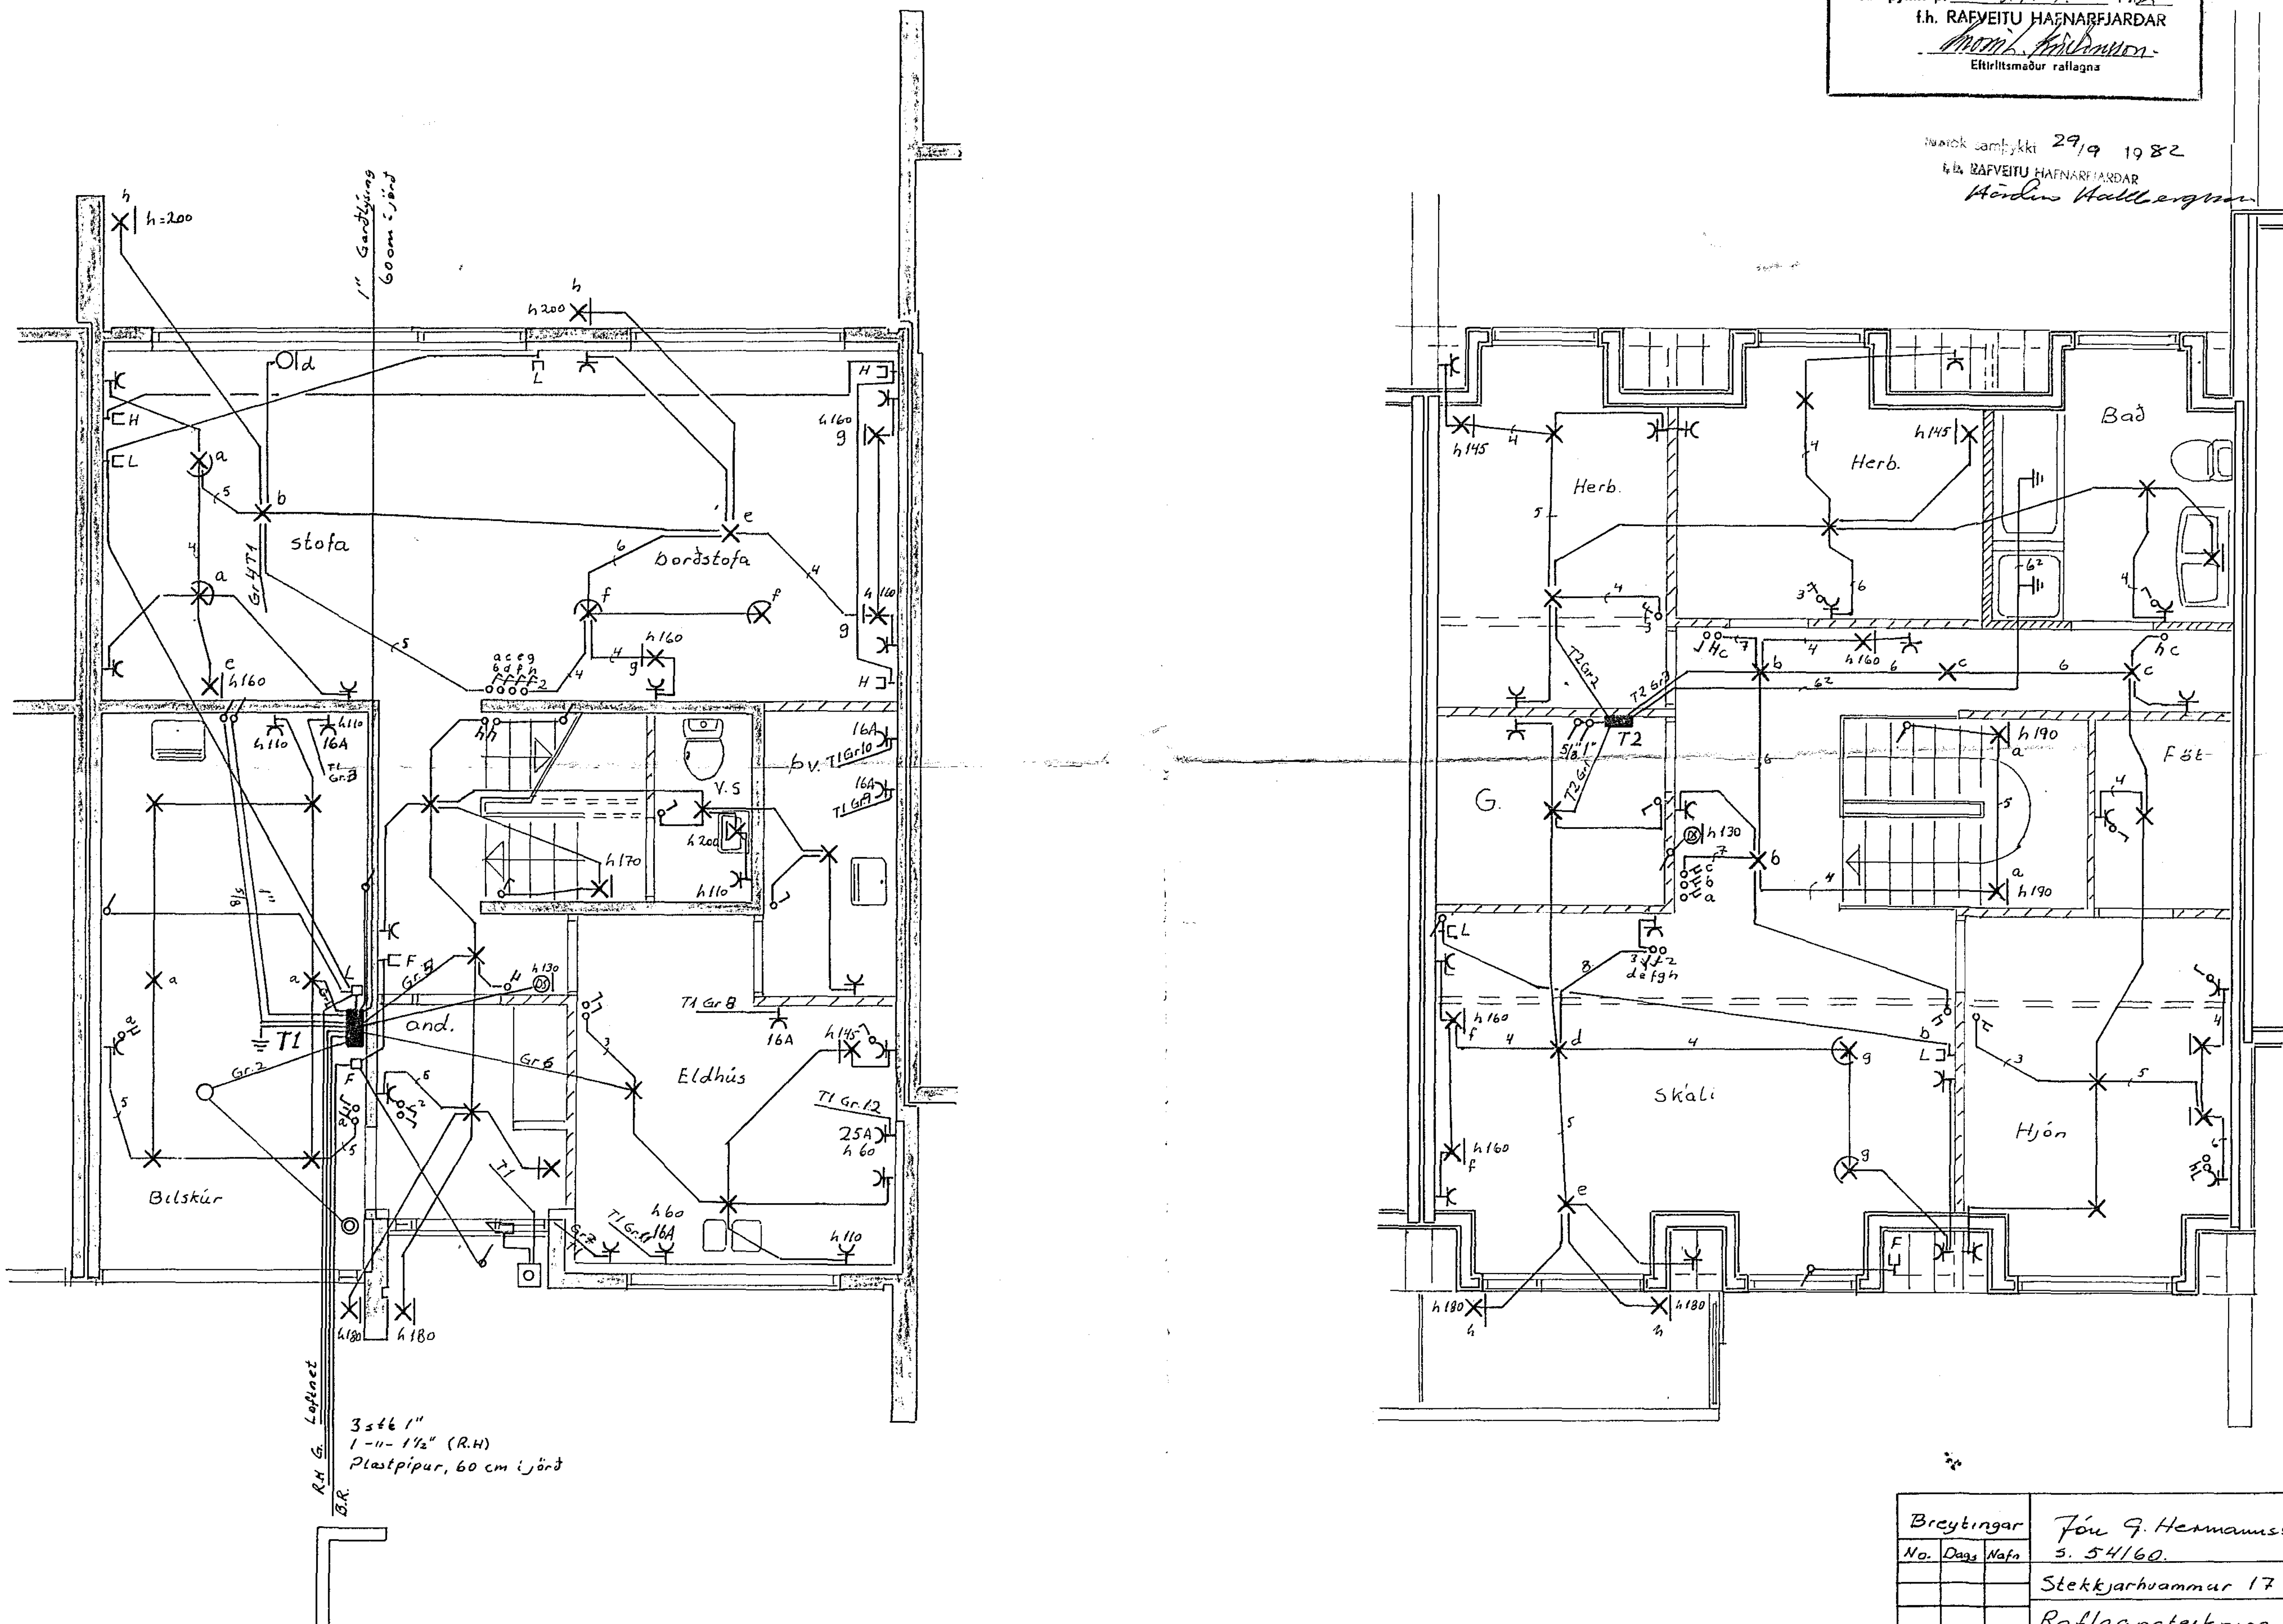

Breytingar			Jón G. Hermannsson s. 54160.	
No.	Dags	Nafn		
			Stekkjarhvammur 17	H79H T745.
				Mál 1:50
			Raflagnateikning	Blað 1 af 2
				Maí 1982
				J.G.H.