



GRUNNMUND 1:50.

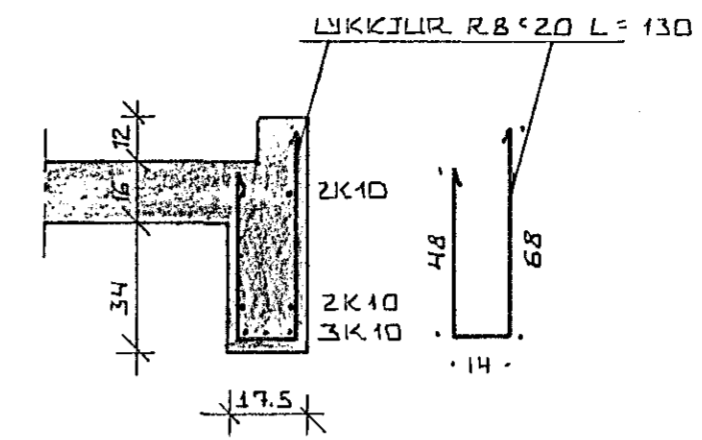

SNID Í BITA YFIR GLUGGA OG
BILÆYM SLUHUR
1:20

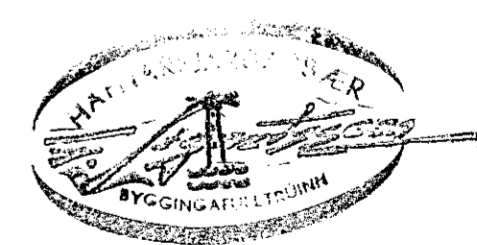

STEKKJARHVAMMUR 19 HAFNARFIRÐI	DAES 07.09.82
BENDING PLÖTU YFIR JARÐHÆÐ	REIKN M.O.
MÆLIKV 1 50	TEIKN JF
SIGURÐUR ÞORLEIFSSON TEKNIRÁÐINGUR F.T.E.I.	VERK NR 8230
STRANDGÖTTI 11 HAFNARFIRÐI SIMI 54751	BLAD NR