


Raflöggn
290x420x88cm

Löggerinn

Sjónvarp

Raflöggn
65x55x218cm

Sími

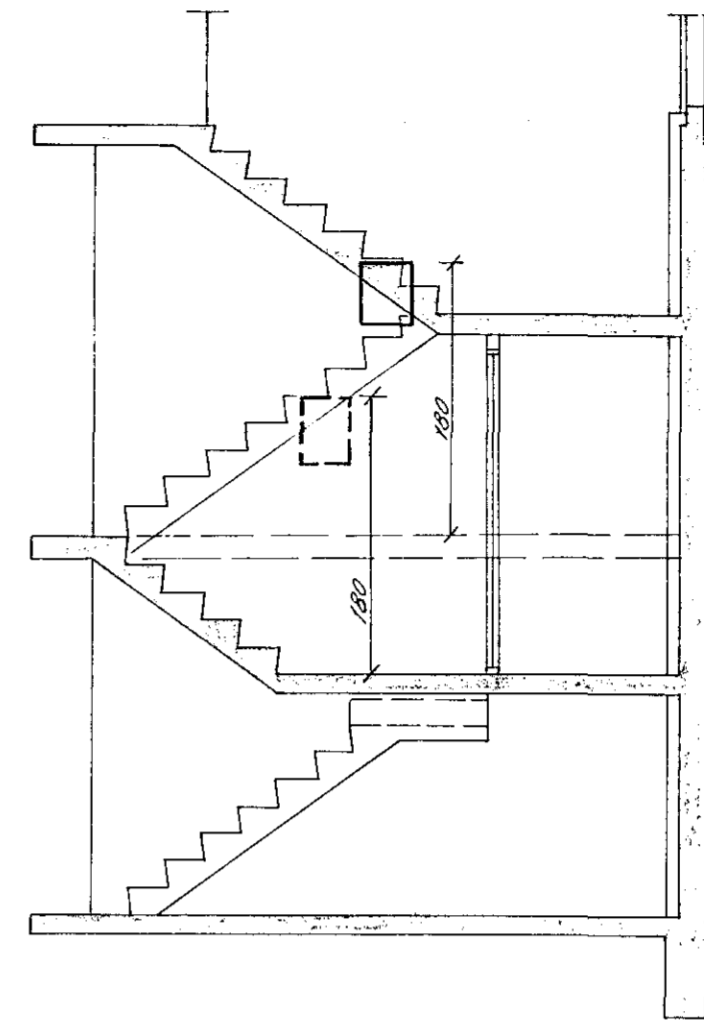

Snið í stiga M=1:50

- ① Tenglar við loft
- ② Tengidásir fyrir hurðagrynni
- ③ Lagn endi í pípu
- ④ Rafi fyrir hitalampa og möguleiki á jölatréseriu
- ⑤ Tenglar fyrir útvarp, sjónvarp og veitraum

FLOKKUN	TEIKN. NR.	83 2 3796		STEKKJARHVAMMUR 19, HAFNARFIRÐI
VERK	BLÁÐ	FRH BL		
18.396 3				Raflöggn t.hæð
KVARDI 1:50				
HÁNNAD TEIKNAD YFIRF 305 67				 Rafhönnun
REYKJAVIK sept. 82				

ARMÚLI 42 SÍMI 84833