SÉRMYND 4. Mkv. 1:10

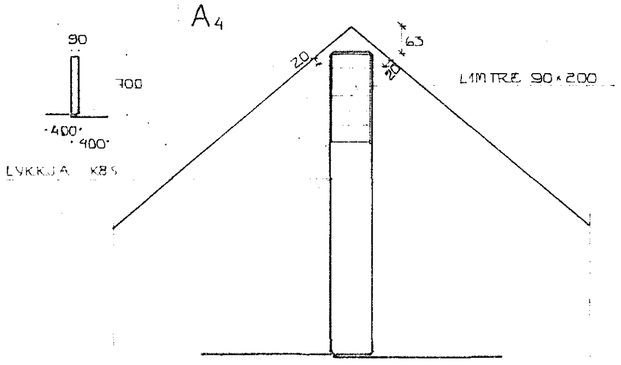

VEFJA SKAL TJÖRUPAPPA UTAN UM LÍMTRÉSBITA ÞAR SEM HANN LIGGUR AÐ STEYPU

A4

A4 - A4

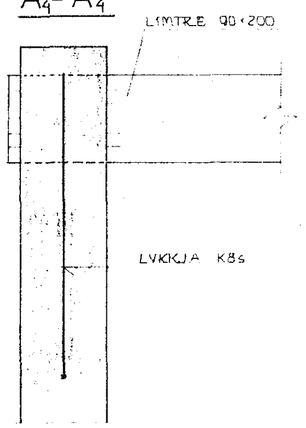

SÉRMYND 5. Mkv. 1:10.

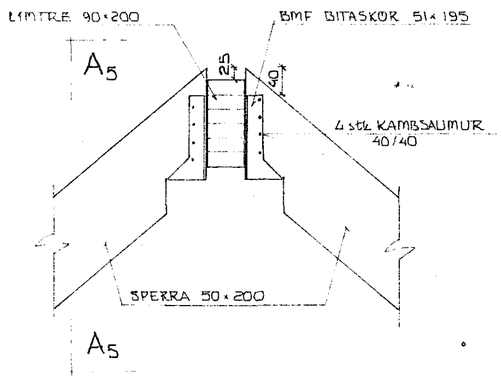

A5 - A5

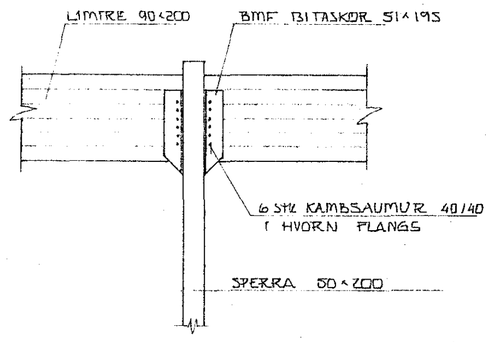

SÉRMYND 6. Mkv. 1:10.

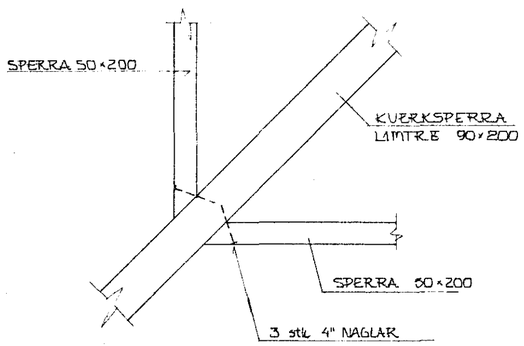

5 APR 1989 HAFNARFJARÐARBÆR BYGGINGAFULLTRÚINN

BR.NR.	DAGS	EÐLI BREYTINGAR	SIGN.

STAÐARHVAMMUR 19. HAFNARFIRÐI.

SÉRMYNDIR ÞAK.

MÆLIKV. 1:10

SIGURÐUR ÞORLEIFSSON TÆKNIFRÆÐINGUR F.T.F.Í.
STRANDGÖTU 11 HAFNARFIRÐI SÍMI 54751

DAGS.	FEBR. '89.
HANNAÐ	UÞ
TEIKNAÐ	UÞ
VERK NR.	8833
BLAÐ NR.	1-10