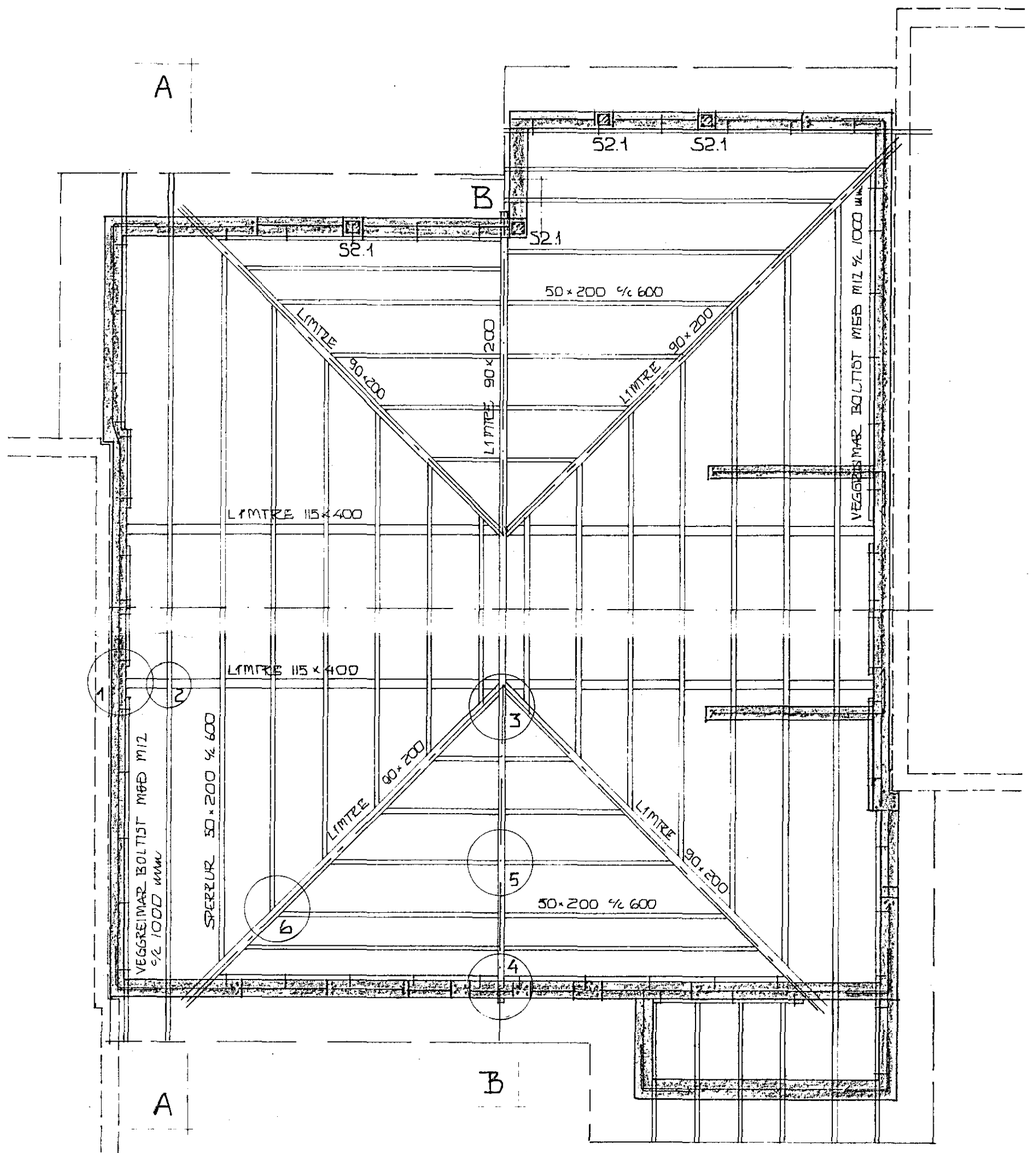

GRUNNMYND ÞAKS 1:50

SERMYND 1. Mkv. 1:10.

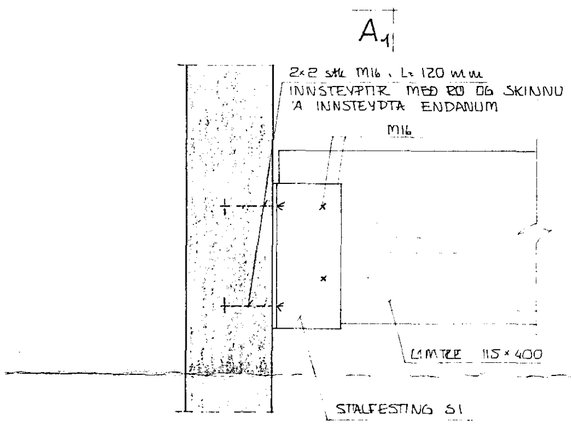

A1-A1

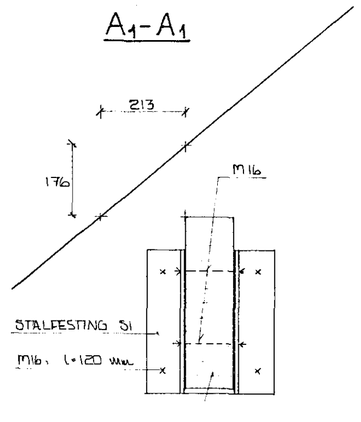

STÁLFESTING S1. Mkv. 1:5.

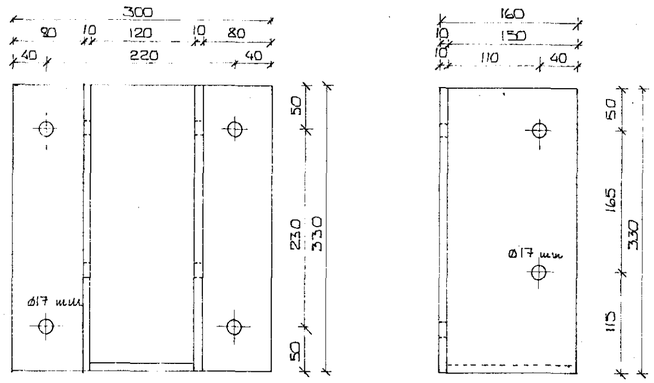

HAFNARFJARÐARBÆR
5 APR 1989
BYGGINGAFULLTRÚINN

52.1 SJÁ S1.1 BLS. 1-06.

JÁRNBENDING ÚTVEGGJA K10 % 200 LÁRÉTT OG K10 % 300 LÓÐRÉTT

JÁRNBENDING INNVEGGJA K10 % 300 LÁRÉTT OG LÓÐRÉTT.

STEYPA S-250.

ÖLL MÁL Í mm.

BR.NR.	DAGS	EÐLI BREYTINGAR	SIGN.

STAÐARHVAMMUR 19 HAFNARFIRÐI

GRUNNMYND ÞAKS. VEGGIR RISHÆÐ. SERMYND ÞAK.

MÆLIKV. A1:50, 1:10, 1:5 Ómar Ólafsson

SIGURÐUR ÞORLEIFSSON TÆKNIFRÆÐINGUR F.T.F.I.

STRANDGÖTU 11 HAFNARFIRÐI SÍMI 54751

DAGS.	FEBR. '89.
HANNAÐ	ÚÓ
TEIKNAÐ	ÚÓ
VERK NR.	8833
BLAÐ NR.	1-07