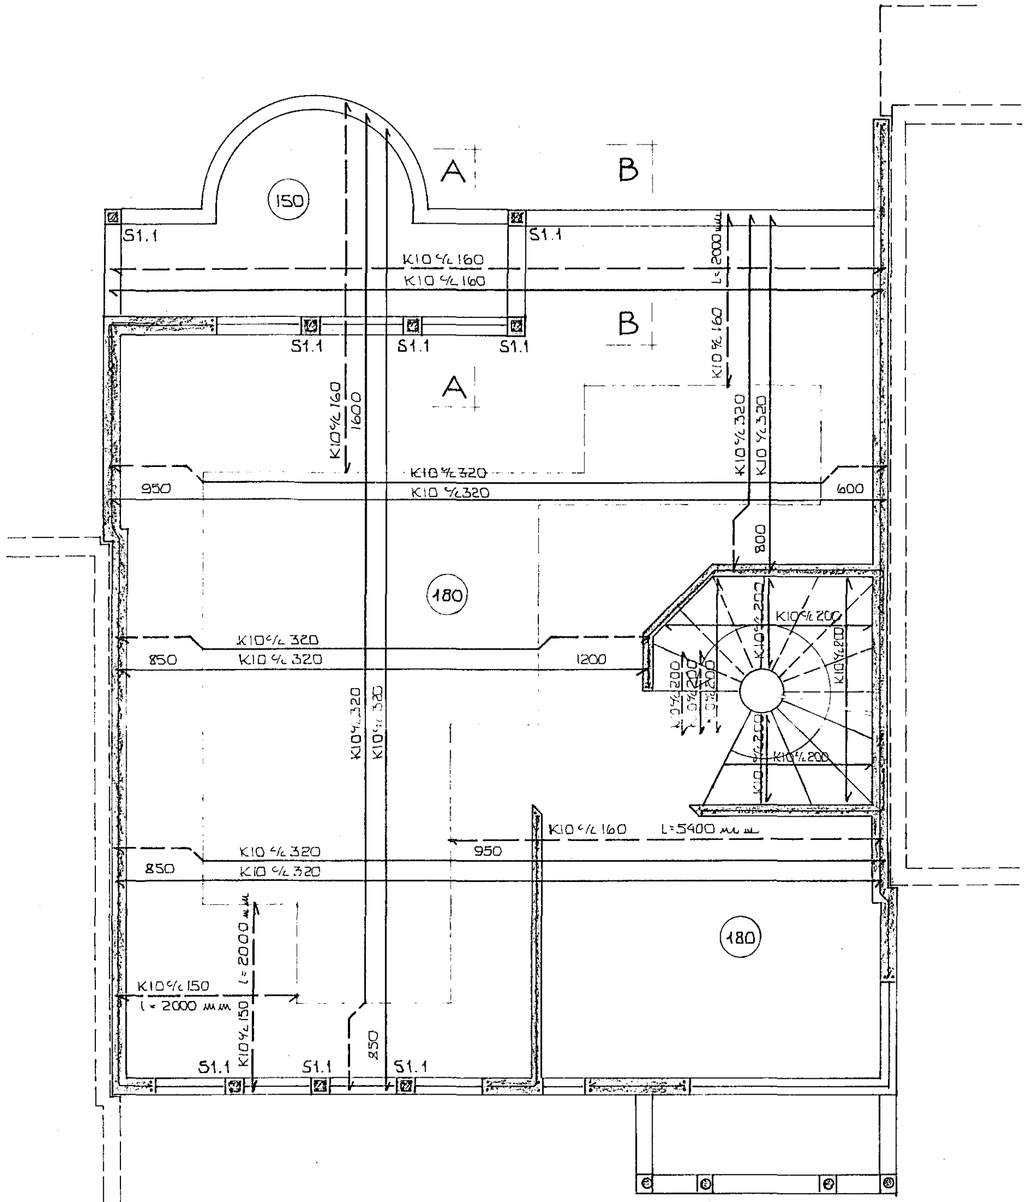

GRUNNMYND 1:50

JÁRNBENDING ÚTVEGGJA K10 ⅍ 200 LÁRÉTT OG K10 ⅍ 300 LÓÐRÉTT

JÁRNBENDING INNVEGGJA K10 ⅍ 300 LÁRÉTT OG LÓÐRÉTT

STEYPA S-250

ÖLL MÁL Í mm

SJÁ SKÝRINGAR BLS 1-01

HAFNARFJARÐARBÆR
5 APR 1989
BYGGINGAFULLTRÚINN

BR.NR	DAGS	EÐLI BREYTINGAR	SIGN.

STAÐARHVAMMUR 19 HAFNARFIRÐI

BENDING PLÖTU YFIR 1.HÆÐ.

MÆLIKV. 1:50

DAGS.	JAN. '89
HANNAÐ	UÐ
TEIKNAÐ	UÐ
VERK NR.	8833
BLAÐ NR.	1-05

SIGURÐUR ÞORLEIFSSON TÆKNIFRÆÐINGUR F.T.F.I.
STRANDGÖTU 11 HAFNARFIRÐI SÍMI 54751