


ÞEYPA:
 Steypa í veggum og plötu jafngildi 1.300 skv. í t lo.
 Steypulag með járnum skal vera 20 mm.
 Steypustyrktarstál: K merkir kambstál í 3.40.
 F merkir slétt stál í 3.37.
 beyging og skeiting sé skv í t lo, þ.e. 8 mm ank. 320 mm,
 10 mm ank. 400 mm og 12 mm ank. 480 mm.
 Þvermál járna alltaf þefið í mm.
 Önnur mál í sm.
 Í öllum hornum og veggenda komi 2 K lo lárétt.

**ÖLL MÁL SKULU ATHUGAST Á STAINUM OG ALLAR BÍTTAR ÖÐUR
 SÉU SAMKVAMT LÉRTUÞEYKNINGUM ARKITEKTS.**

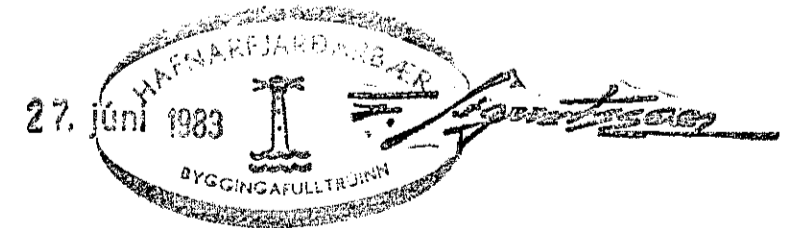

STEKKJARHVAMMUR 21. HAFNARFIRÐI.
 BURÐARVIRKI: PLATA YFIR 1 HÆÐ
 OG BÍTAR. M 1:50 OG 1:20
 Svavilur Sveinsson.
 Svantaugur Sveinsson,
 s.54032. BRÉIÐVANG 56. HAFNARFIRÐI.
 GERT Í MAÍ 1983. TEIKN. nr. 3.