
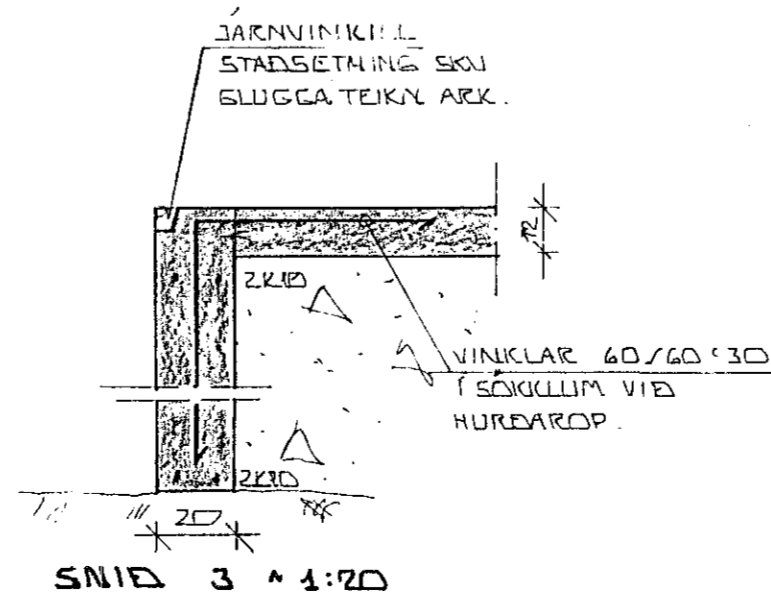
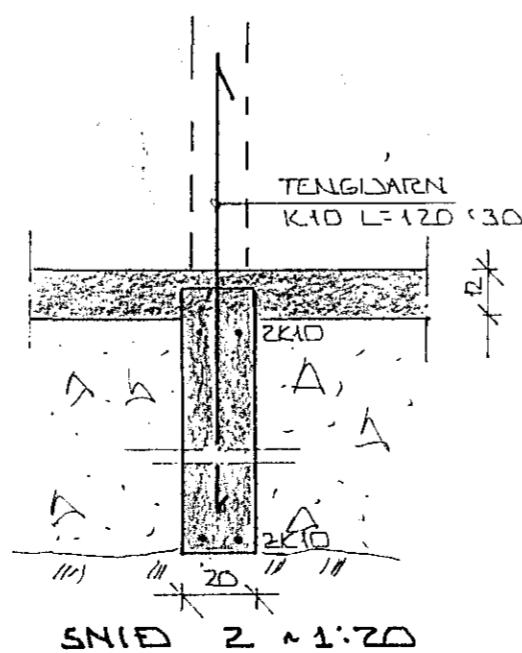


GRUNNMYND ~ 1:50

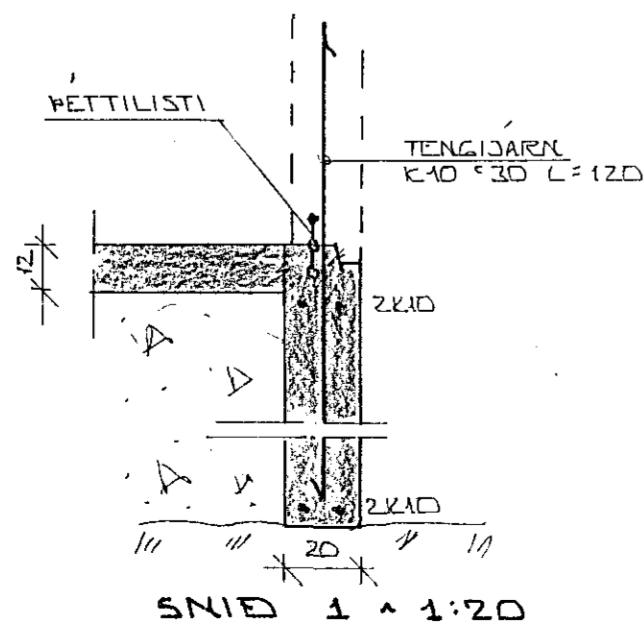

BR. NR.	DAGS	EDLI BREVTINGAR	SIGN.
		STEICKJARHVAMMUR 22-28 HAFNARF.	DAGS. JÚNÍ '84
		BÍLGEYMSLUR - UNDIRSTÖÐUR.	HANNA B.
		MÆLIKV. ~ 1:50	TEIKNAD. b.
		SIGURÐUR ÞORLEIFSSON TEKNIFRÆÐINGUR ETTI	VERK NR. 8428
		STRANDGÖTU 11 HAFNARFIRÐI SÍMI 54751	BLAD NR. 1-02