


SKÝRINGAR:

- ① TENGJARN 1x10 x 30 L=120 OG STANDI AMK. 50 CM NÍR PLÖTU
- ② 12 CM. ÓJARNBENT PLATA
- ③ 50 MM. PVC EINANGRUN HARPRESSUÐ P. E. 25-30 KG/M<sup>2</sup> EINANGRUNIN NA AMK. 50 CM NÍÐUR FYRIR PLÖTU Á ÚTVEGGJUM.
- ④ GRUSAR- Eða HRAUNFÖLLING FROSTFRÍ OG ÞAPPIST Í LÖGUM MED TITRAPSÖPPU LAGBYKKT RÁÐIST AF STÖÐ ÞÖPPUNNAR.

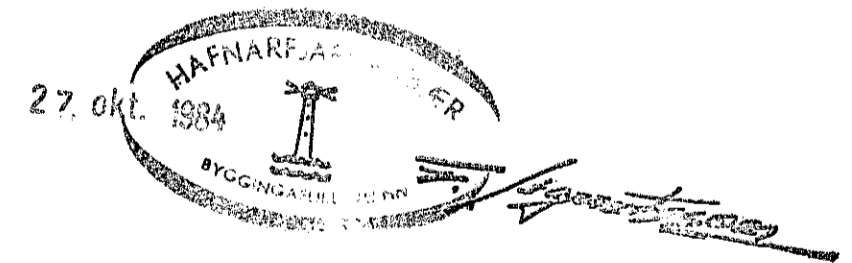

BR.NR.	DAGS	EDLI BREVTINGAR	SIGN.
STEKKJARHVAMMUR 22 - 28 HAFNARFIRÐI SNID Í UNDIRSTÖÐUR.			DAGS. JUNÍ '81
			HANNAÐ
			TEIKNAD
			VERK NR. 8428
MÆLIKV. ~ 1:20			BLAD NR.
SIGURÐUR ÞORLEIFSSON TEKNIFRÆÐINGUR F.T.F.I.			1-04
STRANDGÖTU 11 HAFNARFIRÐI SÍMI 54751			