
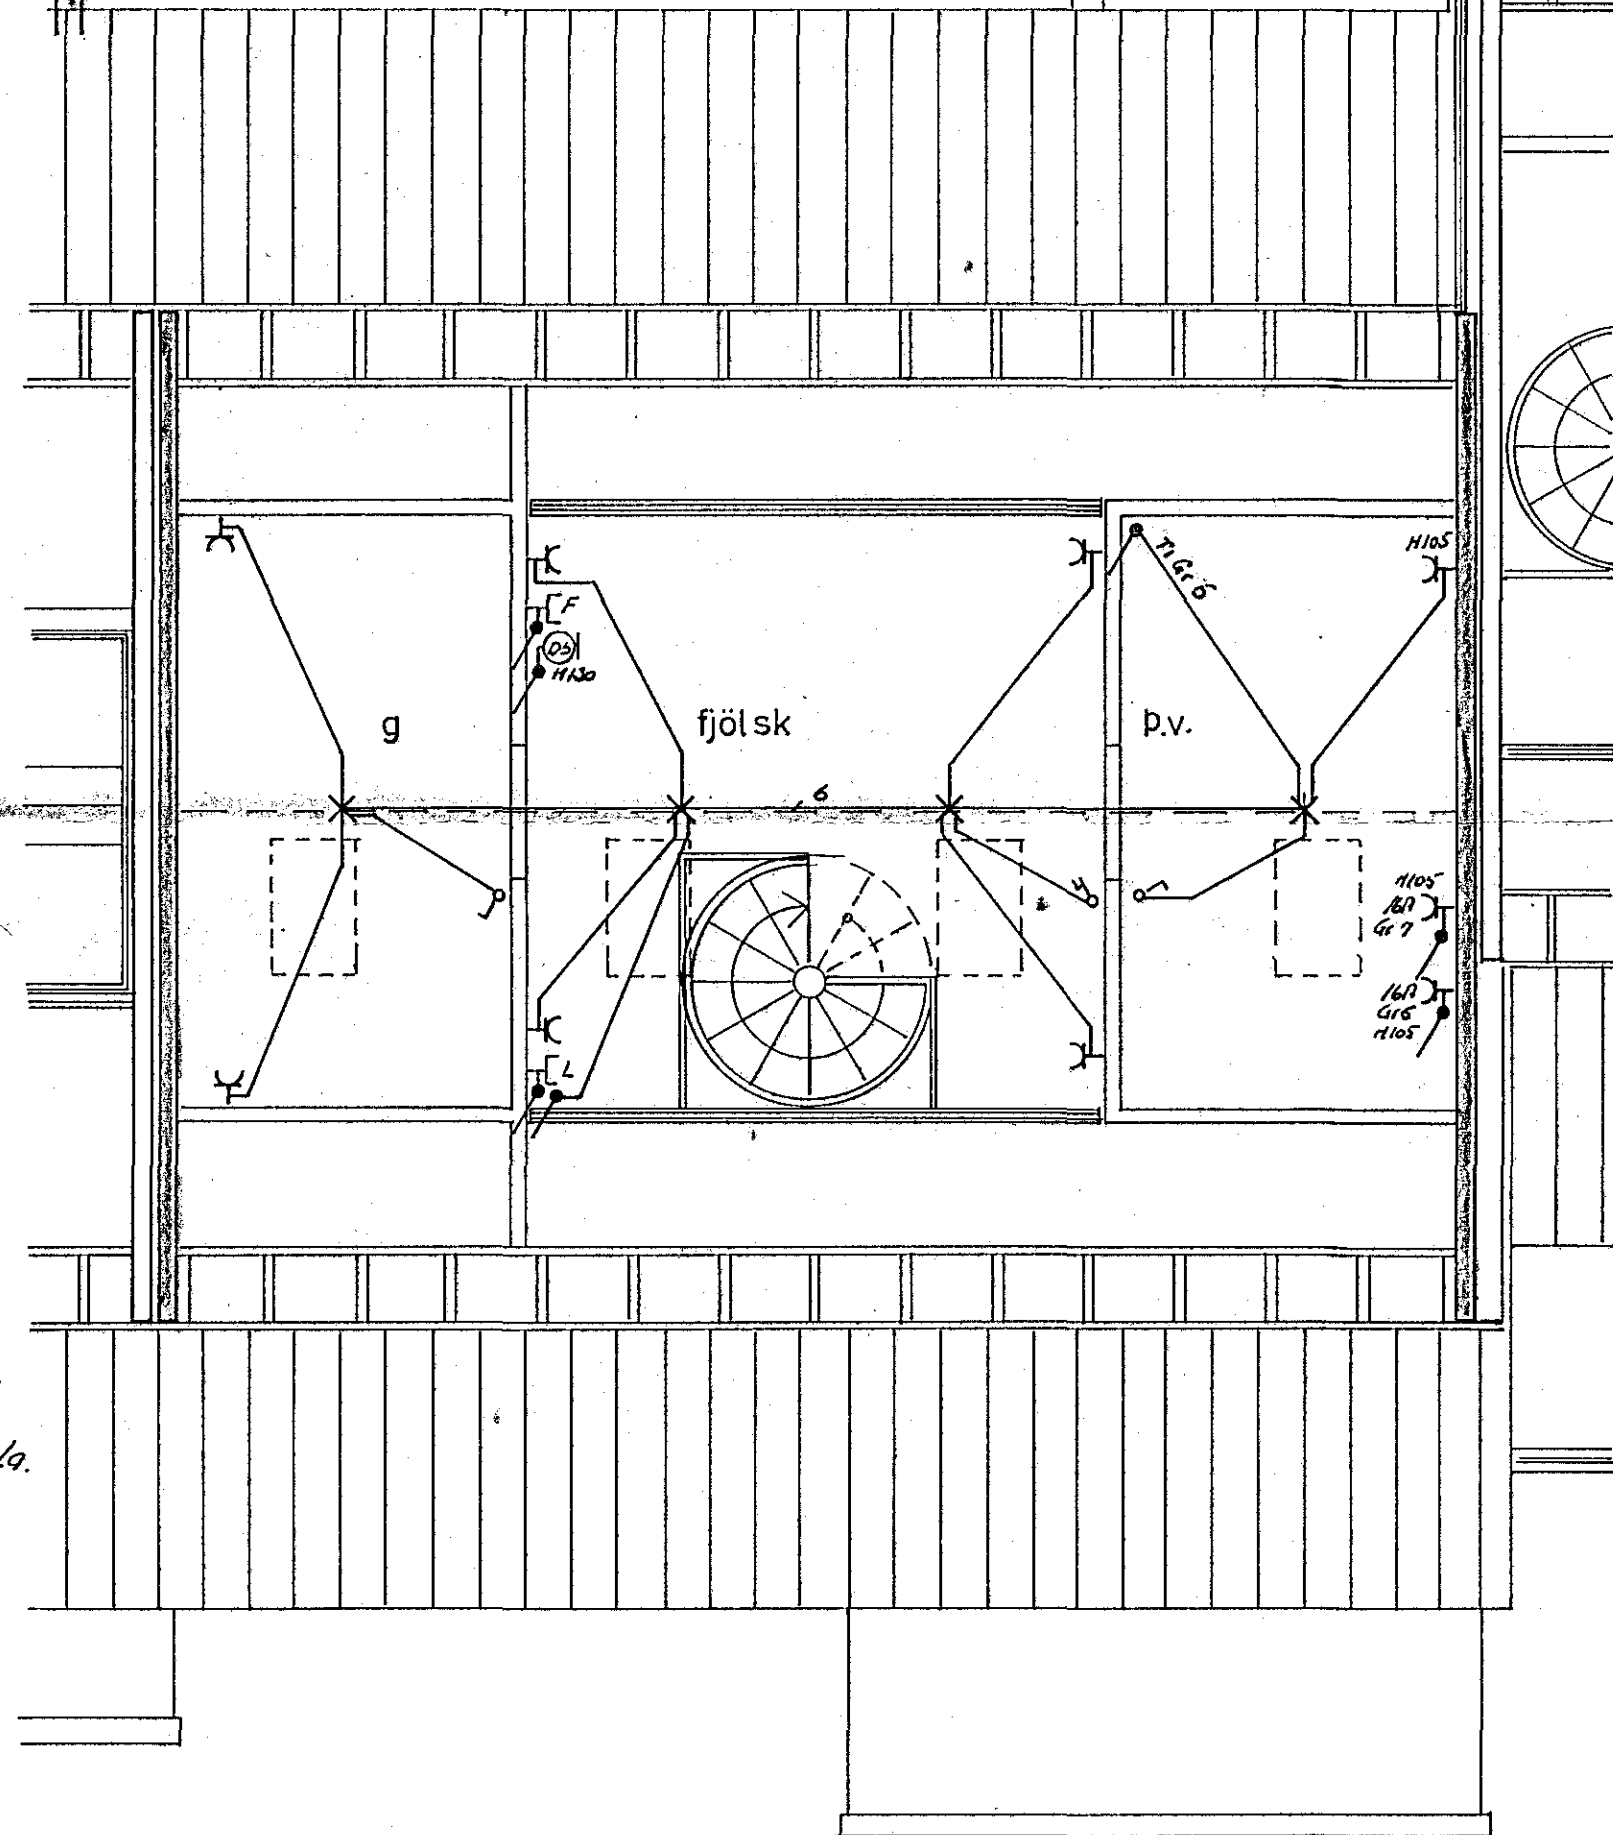
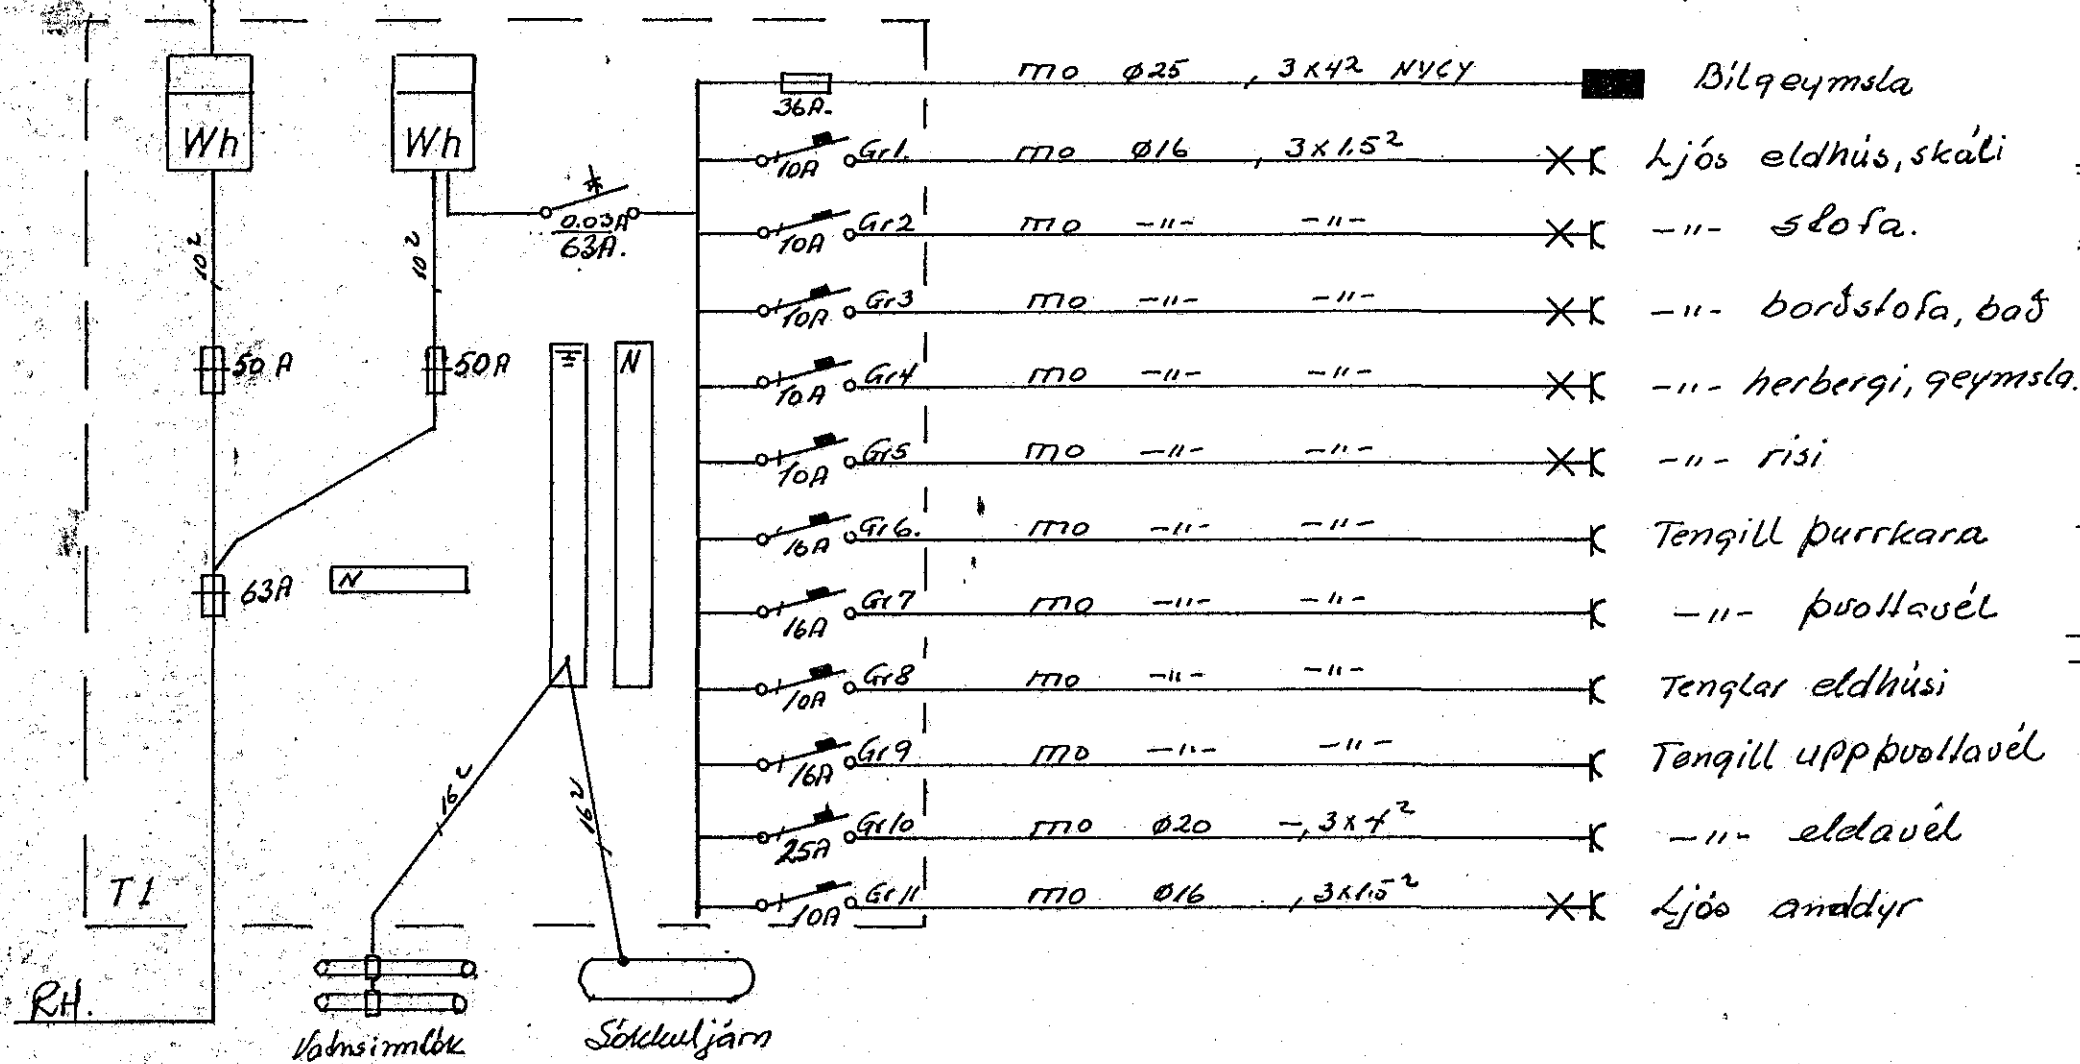
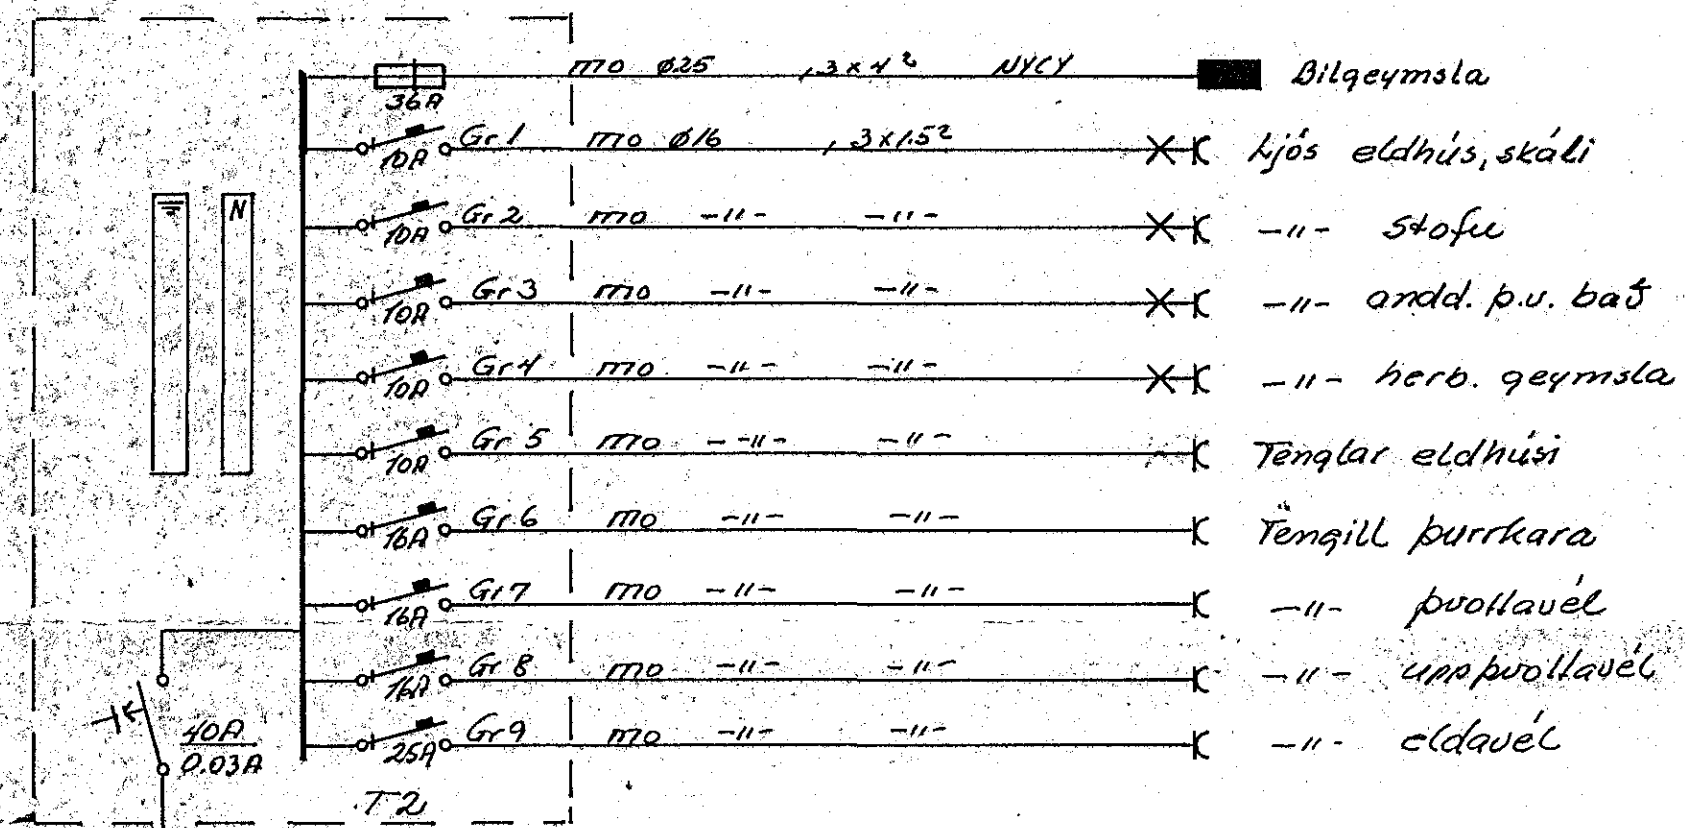
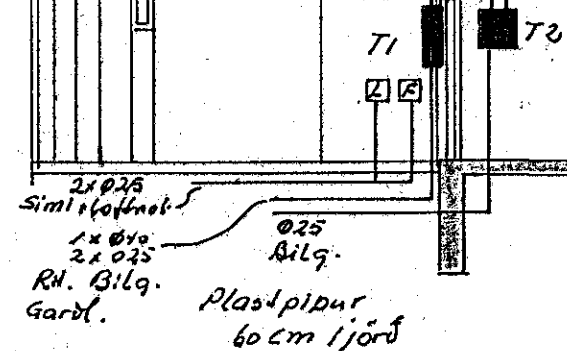


Stekkjar
hvammur

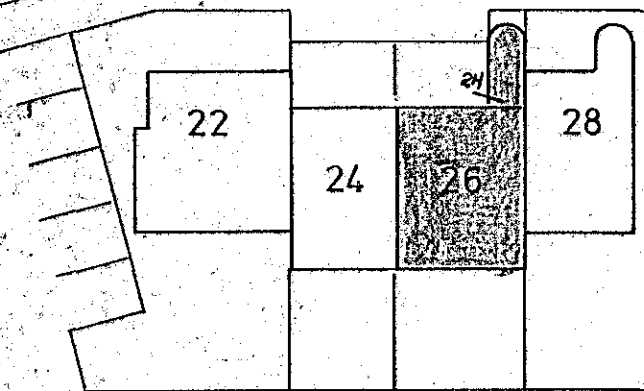

| NR. | BREYTING | DAGS | BR. |
|---------------------------|----------|----------|-------------|
| STECKJARHVAMMUR 26 | | | |
| RAFLÖGN Í RIS | | HANNAÐ | 16 |
| AFSTÖÐU SNIÐ OG | | TEIKNAD | 16 |
| EINLINU MYNDIR | | DAGS | 10-84 |
| | | BLAÐ | 2 AF 2 |
| | | KVARDI | 1:100 1:500 |
| | | VERK NR. | 023 |