VIÐ MÁLSETNINGU GLUGGAOPA SKAL NOTA GLUGGATEIKNINGU ARKITEKTA.

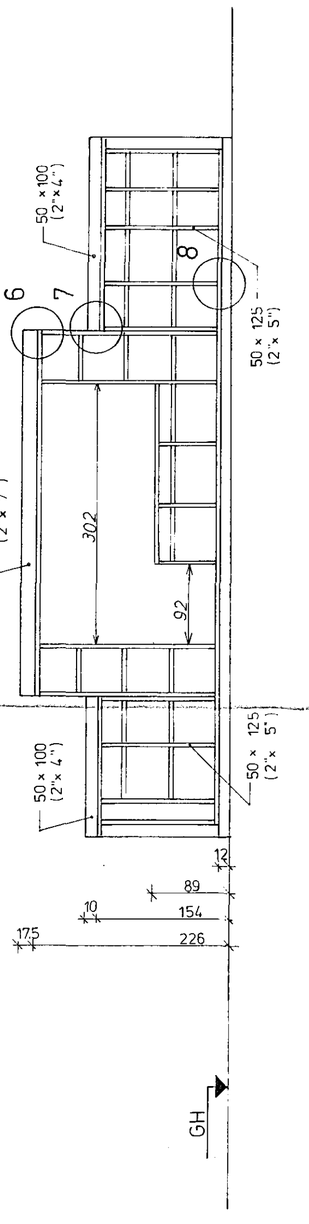

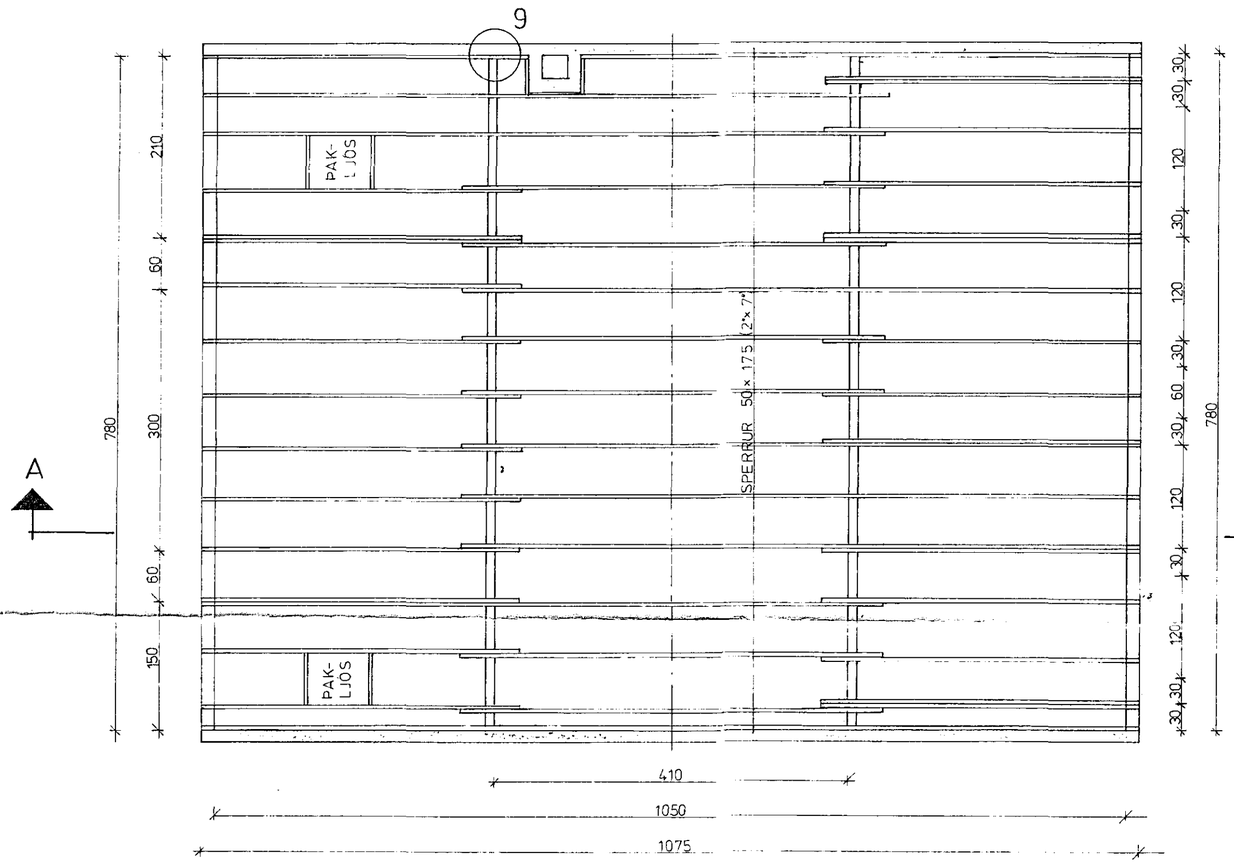

VIÐ MÁLSETNINGU GLUGGAOPA SKAL NOTA GLUGGATEIKNINGU ARKITEKTA.

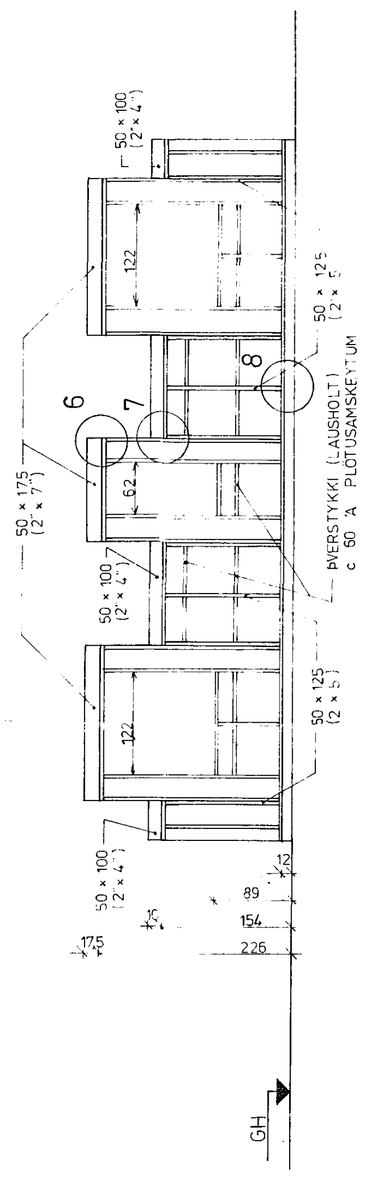

STAÐSETNING Á SPERRUM RÆÐST AF STAÐSETNINGU KVISTA SBR GRUNNMYND. MESTA LEYFILEGA BIL MILLI SPERRA ER 75 cm.

MAGNÁÆTLUN FYRIR SPERRUR:

LENGD	MAGN
4.5m	38 STK
3.0"	30 "
LÍMTRÉBITAR	2 STK 115 × 400 mm L= 8,2 m HVOR.

26. JÚLÍ 1982 HAFNARFJARÐARBÆR BYGGINGAFULLTRÚINN

SPERRUR SEM SÝNDAR ERU HEILAR FRÁ VEGG OG UPP Í MÆNI MÁ SKEYTA SAMAN Á LÍMTREBITUM EINS OG SÝNT ER Á SERMYND 2. TEIKN. 1.5. SNIÐ A-A SJÁ TEIKNINGU 1.5. SERMYND 6 TIL 9 SJÁ TEIKNINGU 1.6.

SKÝRINGAR SJÁ TEIKN. NR. 1.0.

STEKKJARHVAMMUR 27, HFJ	Mælikv. 1:50	Verk 8105	Teikn nr 1.4.
TREVIRKI – ÞAK OG VEGGIR	Hannað DV. Teiknað [illegible]	Yfirfarið DV. Samþ	Dags. MARS '82

VERKFRÆÐIÞJÓNUSTA JÓHANNS G. BERGÞÓRSSONAR h/f.

VERKFR. MVFÍ — HAFNARFIRÐI - SÍMAR 53315 OG 50241