




STÄLVINKLAR

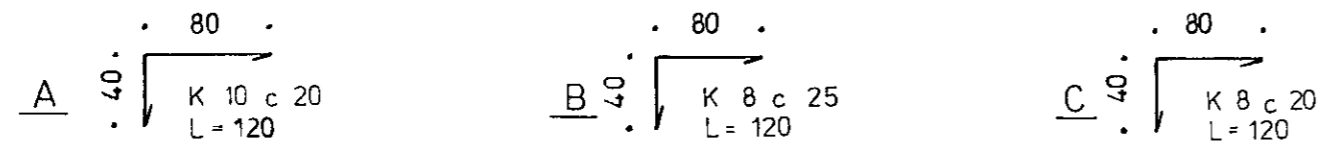


SJÁ SFRMYND AF STIGA, TEIKNINGU NR. 13.

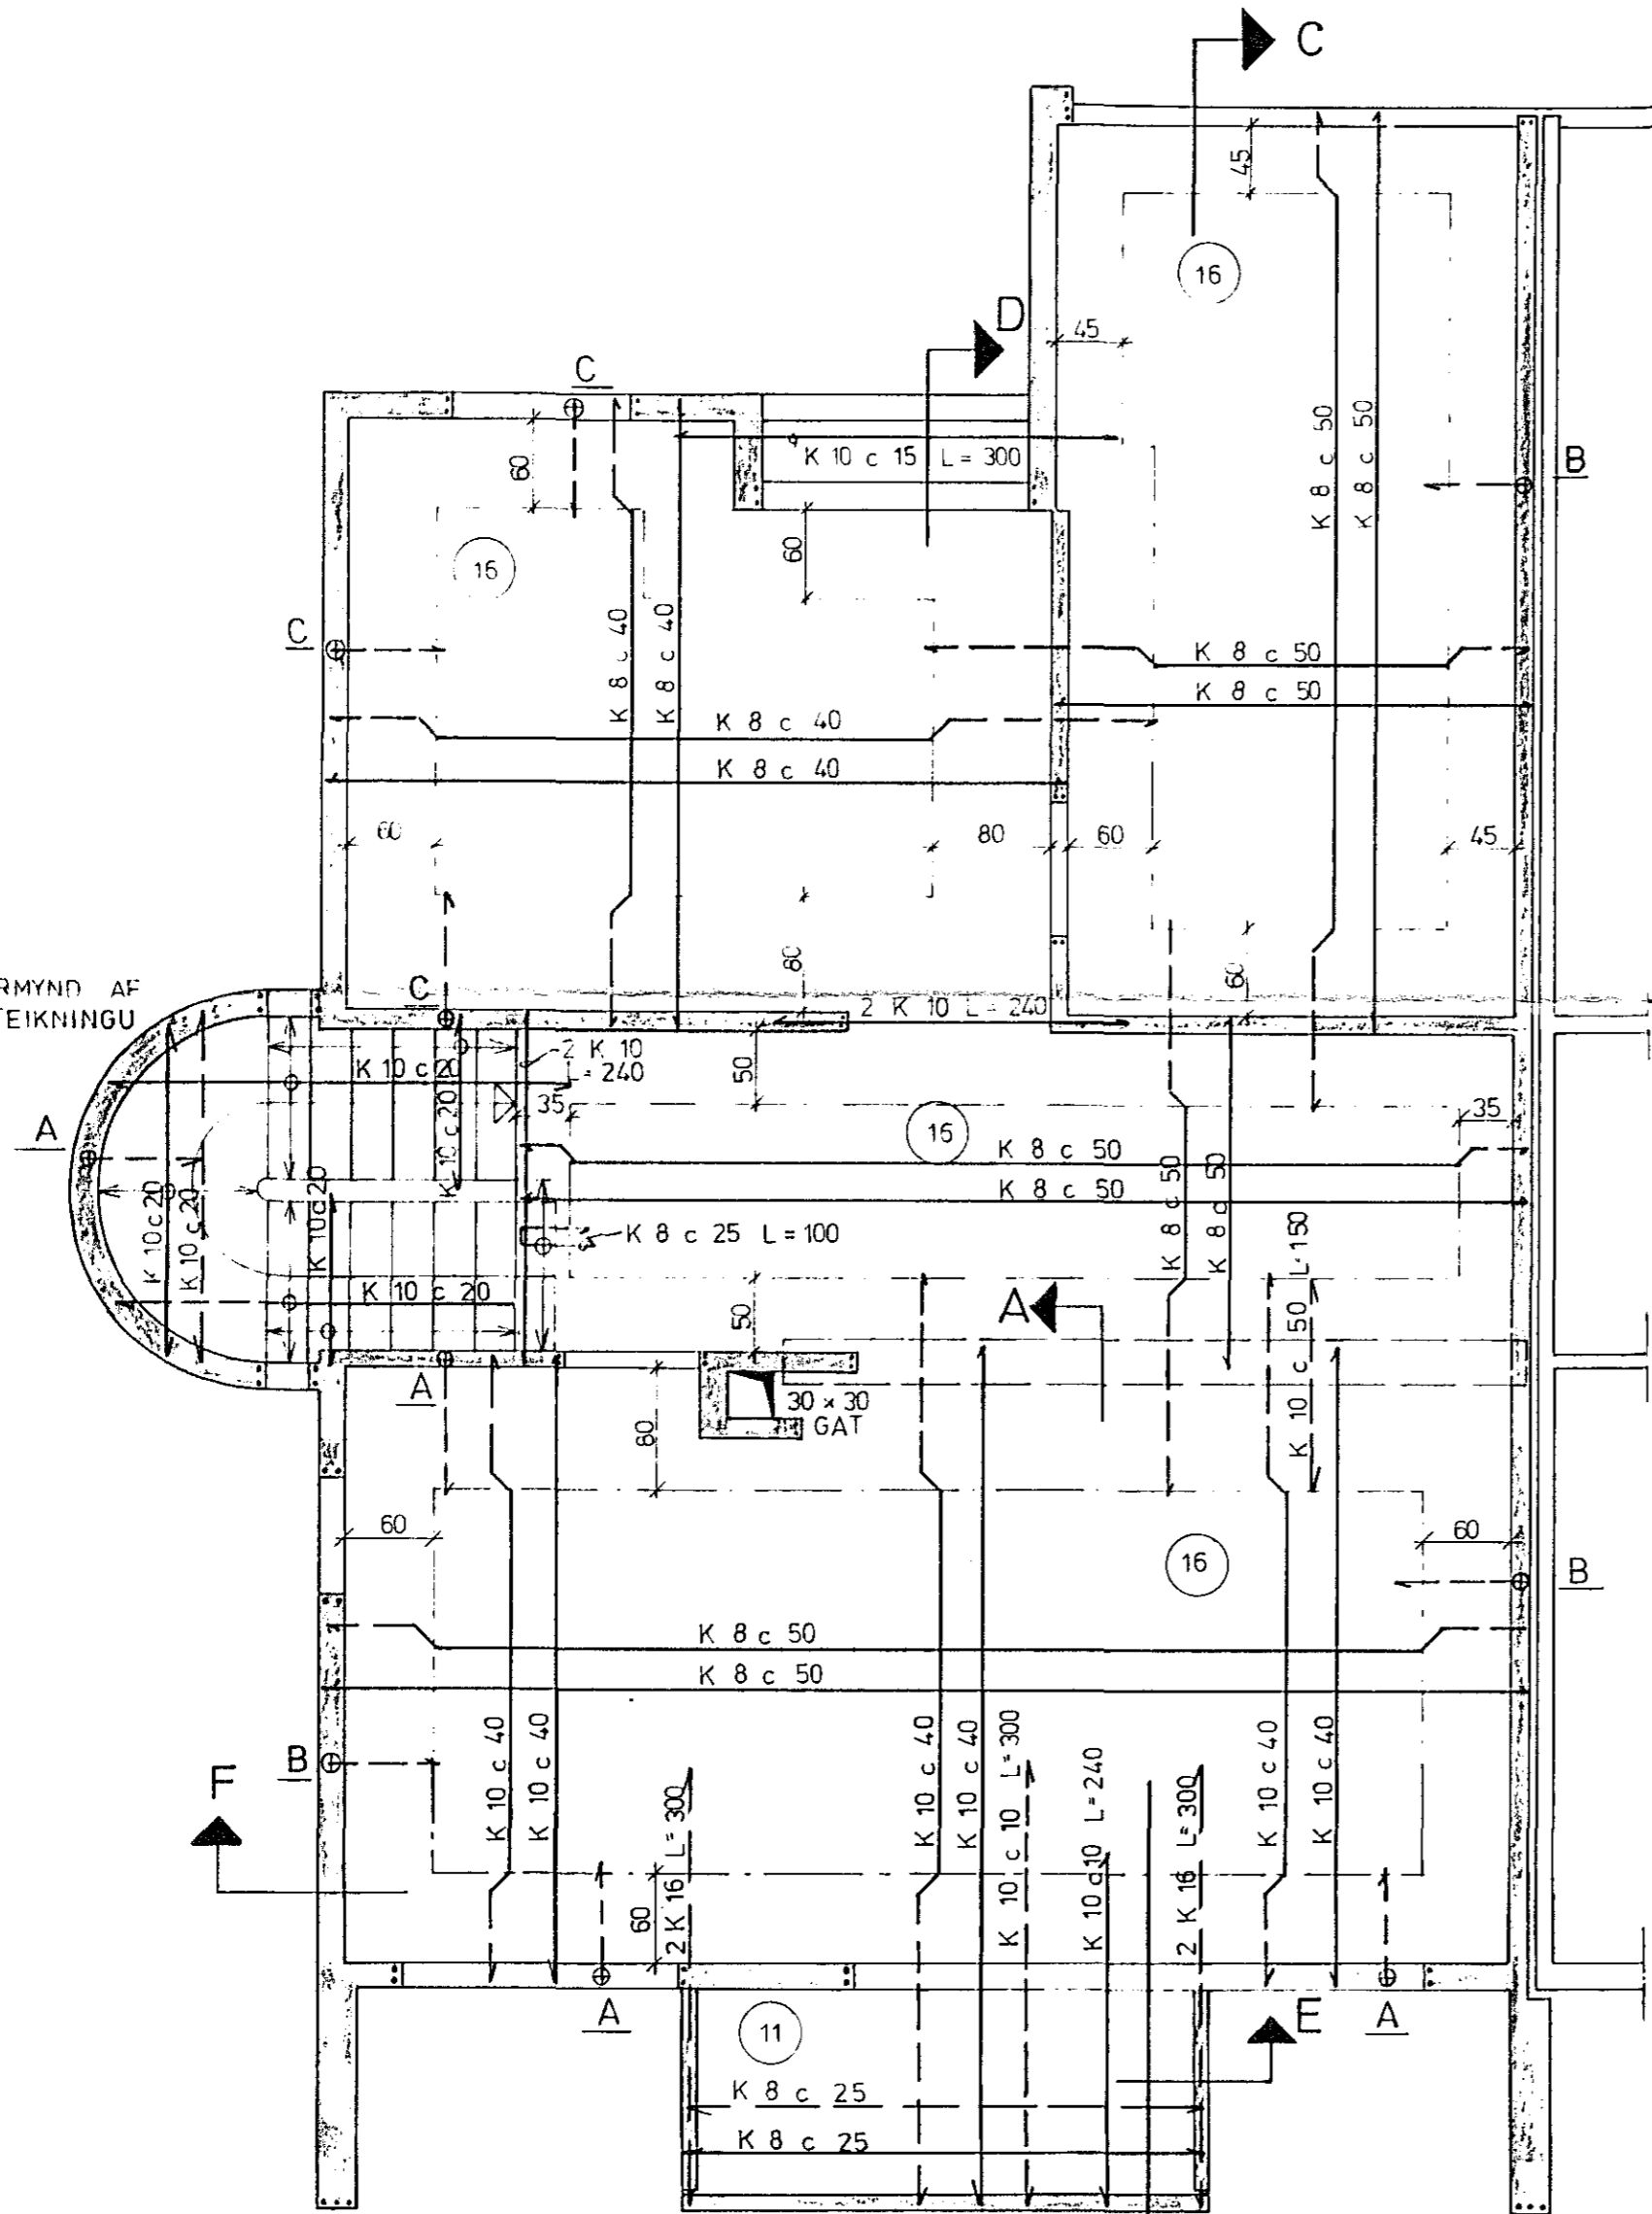


GRUNNMYND 1:50

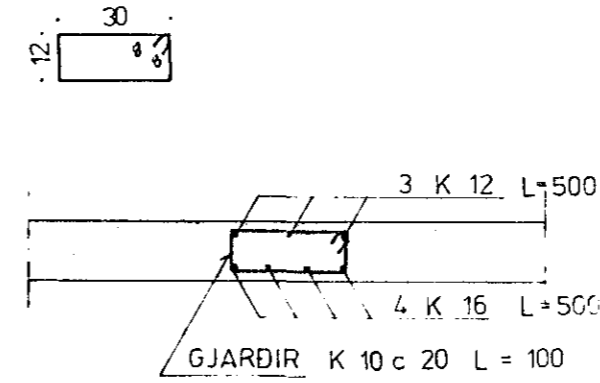


SNID A 1:20

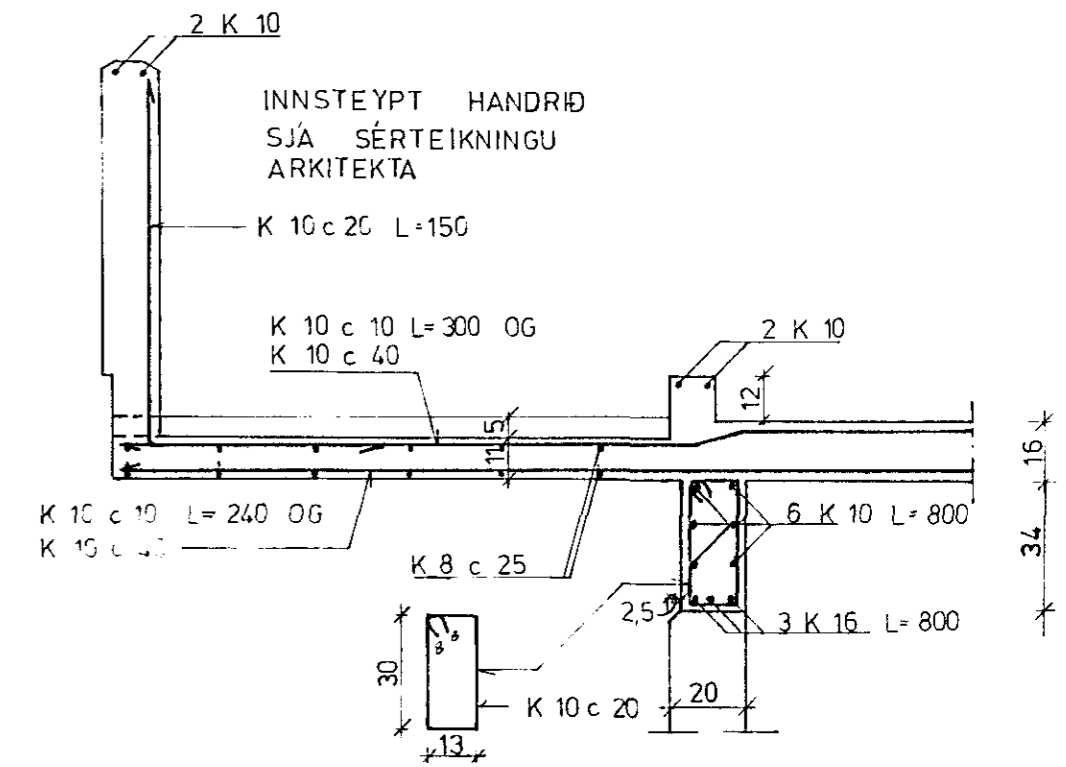


SNID B 1:20

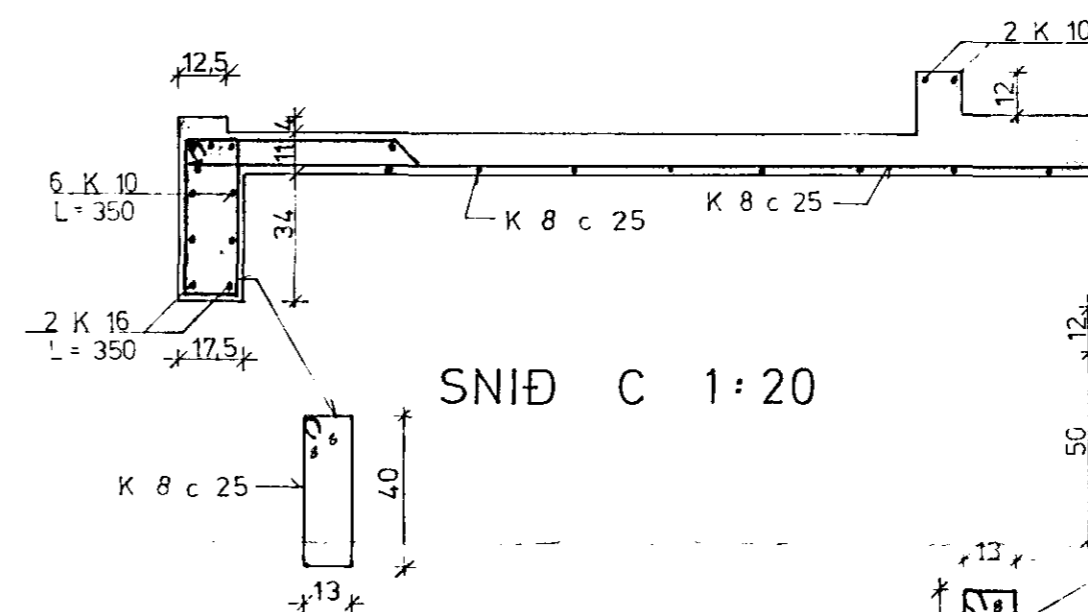


SNID C 1:20

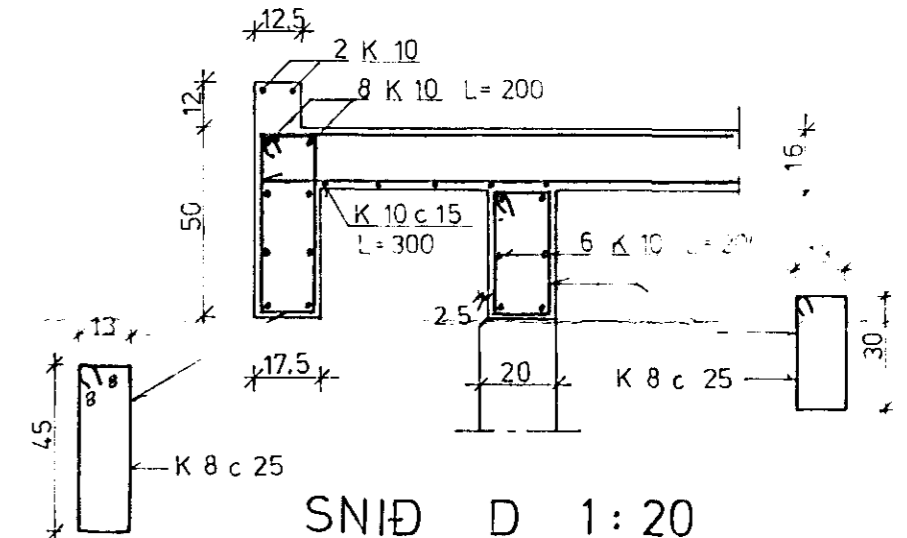

SNID D 1:20

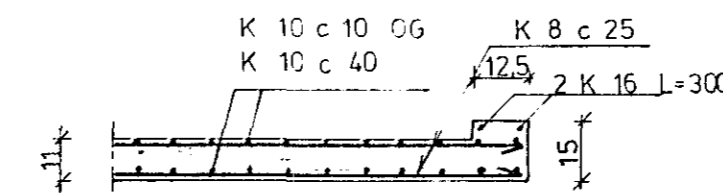

SNID E 1:20

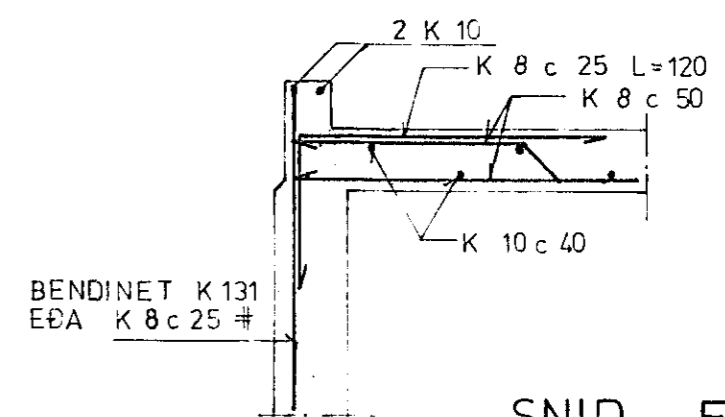


SNID F 1:20
KENNISNIÐ Í VEGG

BENDINET K 131
EÐA K 8 c 25 #

AÆTLAD JÄRNAMAGN Í PLÖTUR, BITA OG VEGGI:

- K 8 ~ 1000 kg
- K 10 ~ 800 "
- K 12 ~ 200 "
- K 16 ~ 150 "

SKÝRINGAR SJÁ TEIKN. NR. 10

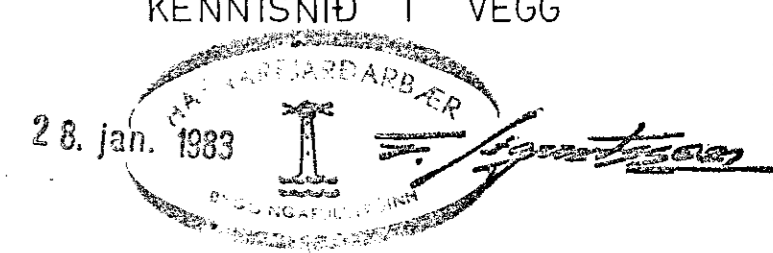

STEKKJARHVAMMUR 29, HFJ.	Mælikv. 1:50 1:20	Verk 8105	Teikn nr 1.2.
PLATA YFIR JARÐHÆÐ	Hannað Teiknað	Yfirfarið Samp	Dags MARZ '82
VERKFRÆÐIÞJÓNUSTA JÓHANNIS G. BERGÞÓRSSONAR h/f.			
VERKFR. MVFI		HAFNARFIRDI - SIMAR 53315 OG 50241	