




SNID '1 STIGAHÚS 1:20

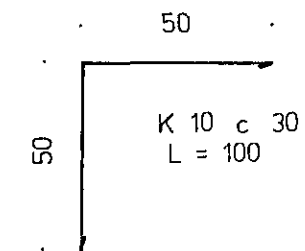

STÁLVINKILL A

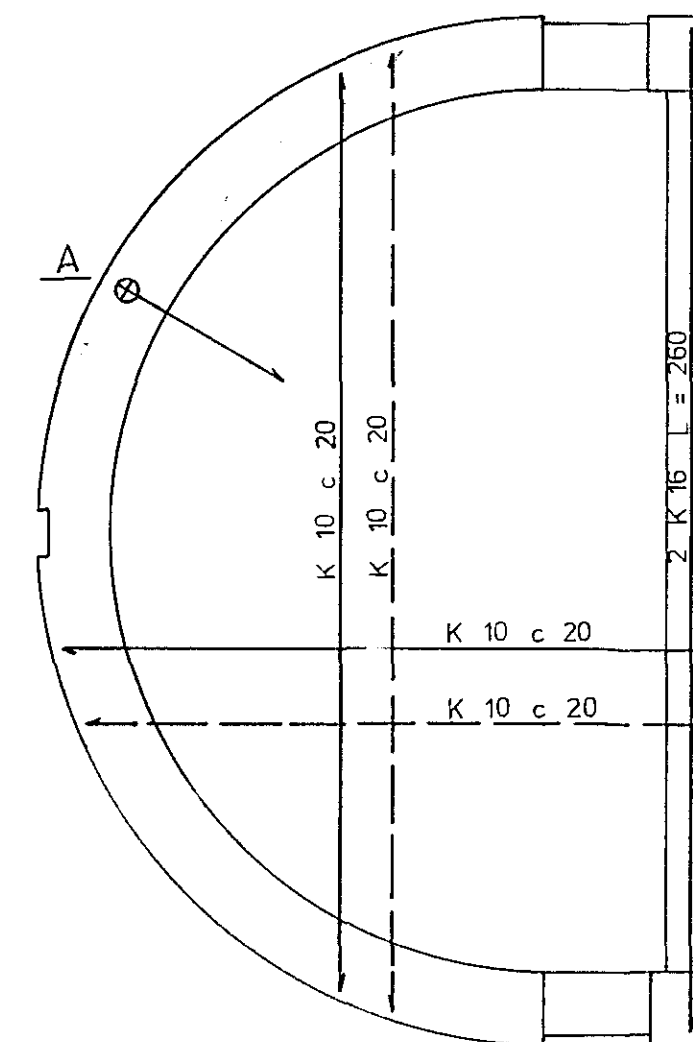

PAK 'A STIGAHÚSI 1:20

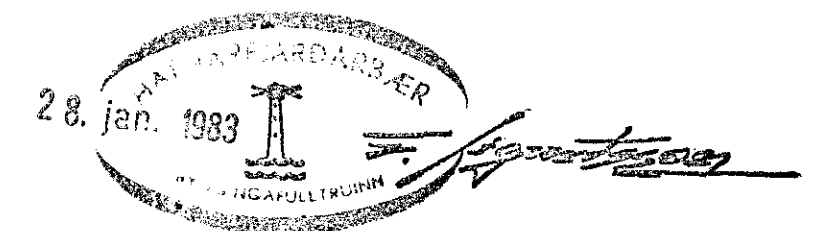

SKÝRINGAR SJÁ TEIKNINGU NR. 1.0

STECKJARHVAMMUR 29, HFJ.	Mælikv. 1:20	Verk 8105	Teikn nr 1.3
STIGI - SÉRMYND	Hannað Teiknað <i>dy</i> <i>all</i>	Yfirfarð Samb. <i>dy</i>	Dags MARS '82
VERKFRÆÐIÞJÓNUSTA JÓHANNIS G. BERGÞÓRSSONAR h/f.			
VERKFR. MVFI		HAFNARFIRDI - SÍMAR 53315 OG 50241	