
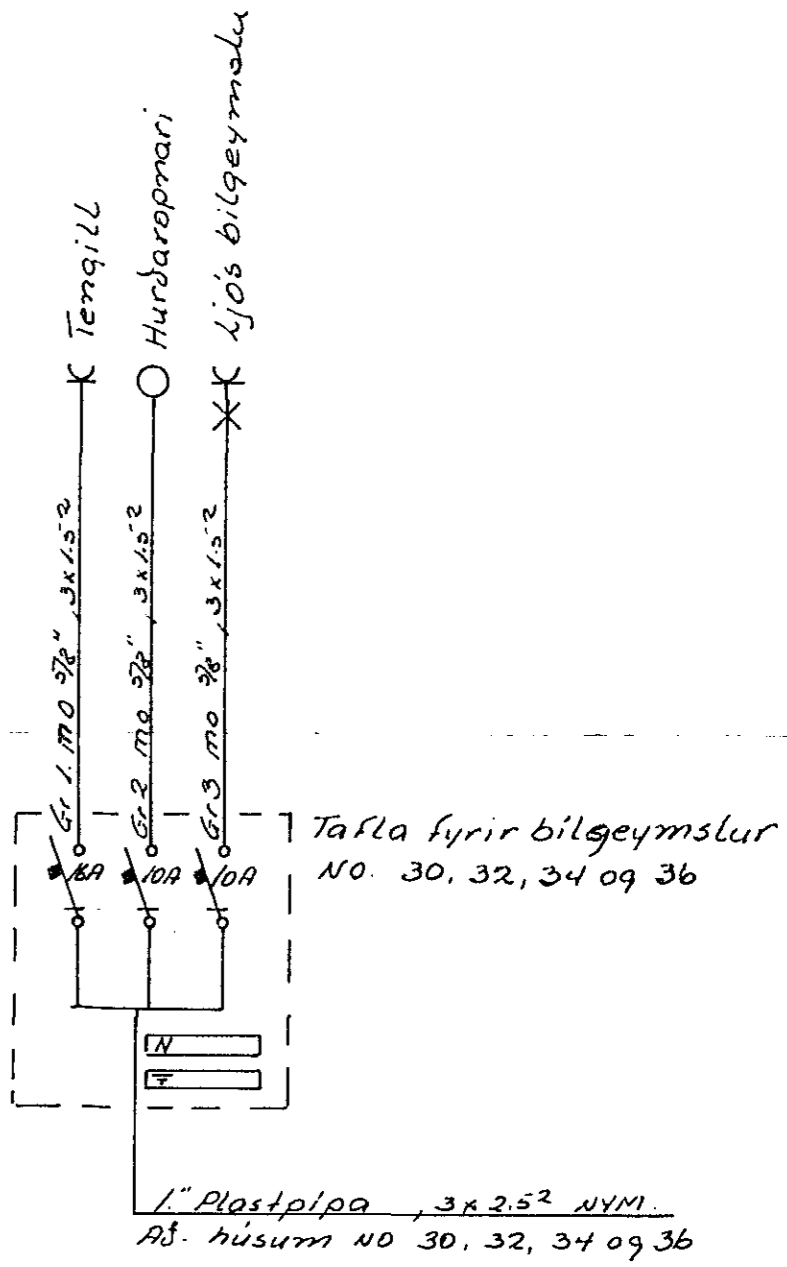


Húsvita nr. 2910 Teikning nr. 2180
 Samþykkt þ. 26.8. 1983
 E. Þ. VEIÐI A. JARJARÐAR
 Eftirlitsemundur rannsóknar

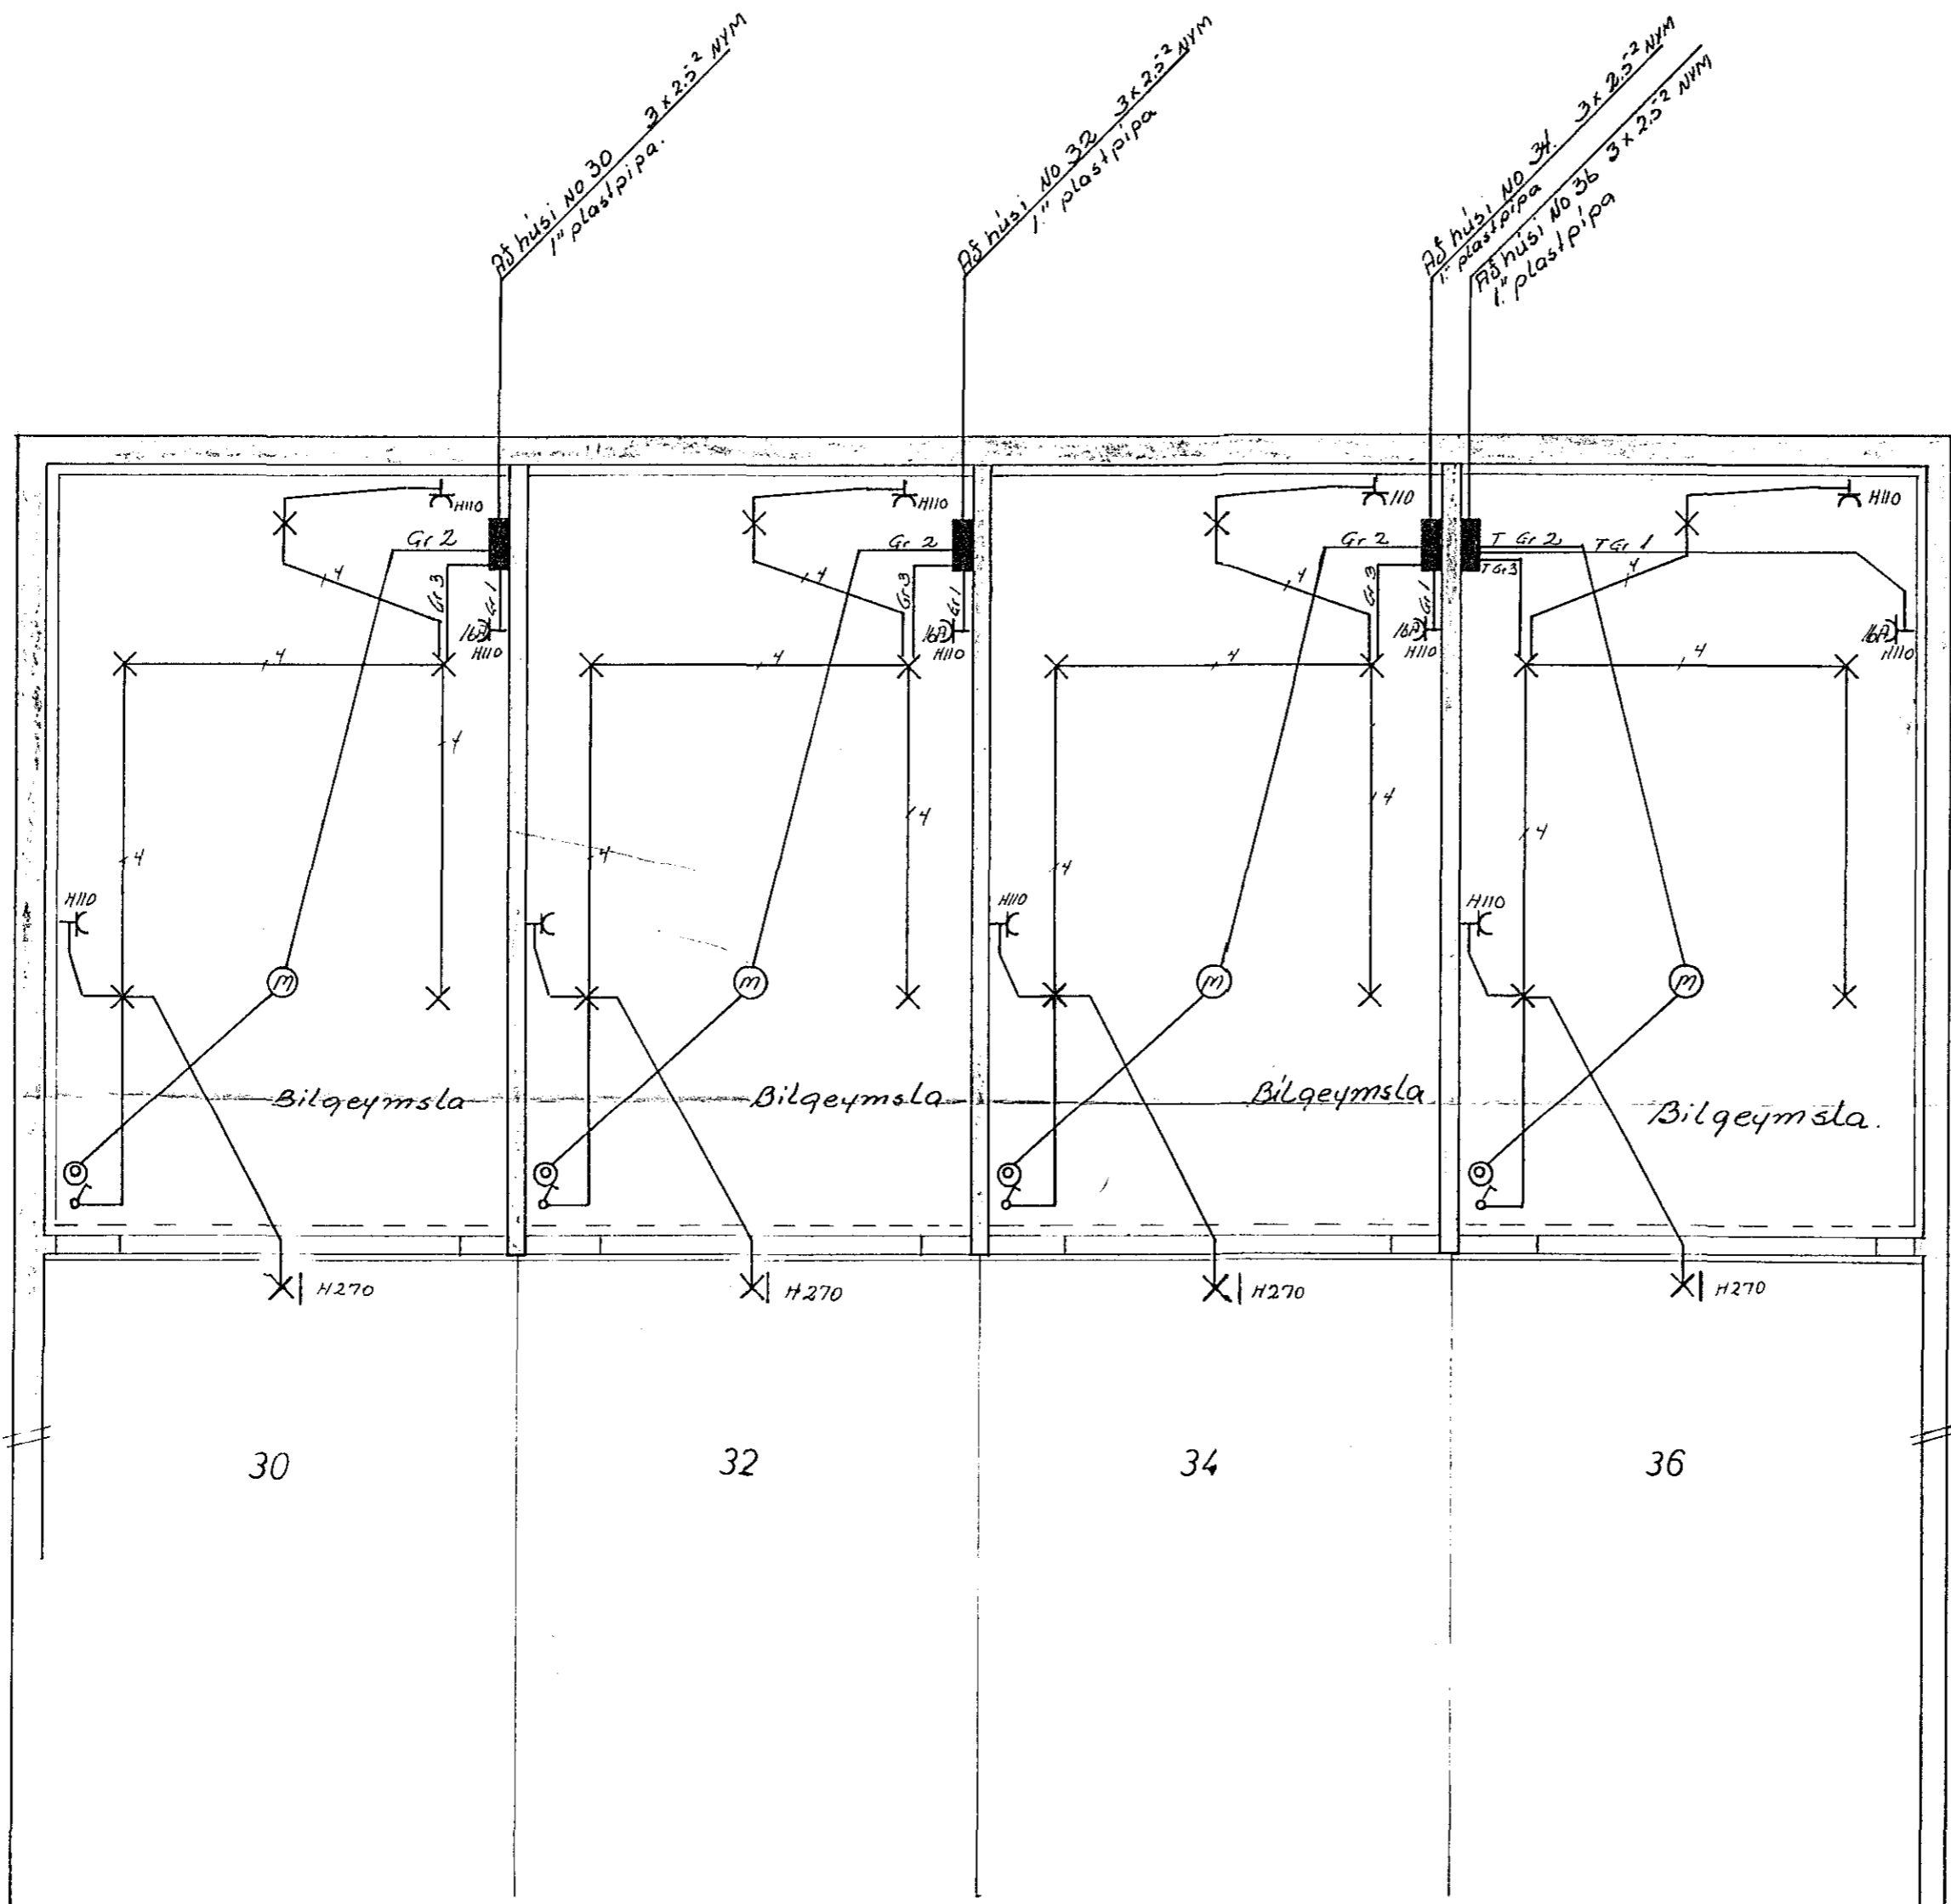

Skýringar
 Töflur séu af rakapéttri gerð
 Úti ljós séu hringlaqa með slötum kúfli

STÖKKJARHVAMMUR 30, 32, 34, 36		
RAFLAGNA TEIKNING	BILGEYMSLU	M 1 : 50
TEIKN NR 002		BL 1 AF 1
JÓN OG JENS	S 54160 52829	TEIN 07 '82