

### FRÆRENNSLISLAGNIR:

EFNI OG FRÁGANGUR LAGNA SKAL VERA SAMKVÆMT BYGGINGASAMÞYKKT HAFNARFJARÐAR OG REGLUGERÐ UM HOLRÆSI Í REYKJAVÍK. GRAFA SKAL FYRIR LÖGNUM Í FULLÞJAPPAÐ FYLLINGAREFNI 15cm NIÐUR FYRIR RÖR OG FYLLA UNDIR OG UMHVERFIS LAGNIR MEÐ A.M.K. 15cm FÍNUM SANDI OG ÞJAPPA VEL EN GÆTILEGA. SAMA GILDIR UM BRUNNA. HÆÐIR Á LÖGNUM ERU HÆÐIR Í RENNSLISBOTNI. STÆRÐIR LAGNA ERU 1mm, EN BRUNNA 1cm. ALLAR LAGNIR SKULU VERA BEINAR, EN BEYGJUR OG GREININGAR GERÐAR MEÐ ÞAR TIL GERÐUM BEYGJU- OG GREININGASTYKKJUM. STEINSTEYPUROS Í GRUNNI SKAL BAÐA Í ASFALTI EÐA FLINKOTI, UM LAGNINGU PLASTLAGNA GILDIR ÍST. 65. LAGNIR Í VEGGRAUFUM SKAL HLJÓÐEINANGRA. LAGNIR YFIR LOFTI (ÚTLOFTANIR), NIÐURFALLSPÍPUR FRÁ HREINLÆTISTÆKJUM, SKAL EINANGRA MEÐ 1" STEINULLARMOTTUM OG VEFJA MEÐ TJÖRUPAPPA OG SNÚA ÞAR UTAN UM MEÐ BENSLAVÍR Á 50cm MILLIBILI. UM STÆRÐIR OG STAÐSETNINGU RAUFA, SKAL Hafa SAMRÁÐ VIÐ PÍPULAGNINGARMEISTARA. STAÐSETNING STUTA Í SAMRÁÐI VIÐ ARKITEKT OG PÍPULAGNINGARMEISTARA.


### SKAMMSTAFANIR:

VS VA'NSSALERNI	BR HOLRÆSABRUNNUR
HL HANDLAUG	SB. SANDBRUNNUR
B BAÐ	BK. HÆÐ Á BRUNNBOTNI
S STEYPIBAÐ	ST. STEINSTEYPUROS
SV SKÖLVASKUR	J. STEYPUJÁRNSRÖR (POTTRÖR)
EV ELDHÜSVASKUR	PVC. PLASTRÖR. RAUÐ Í GRUNNA OG JÖRÐ
UV UPPÞVOTTAVÉL	GRÁ YFIR GÖLFPLÖTU
ÞV ÞVOTTAVÉL	% HALLI Á LÖGN
HV. FRÆRENNSLI HITAVEITU	TK. TENGIHÆÐ HEIMÆÐAR
SL SLÖNGUKRANI	YB. ÚTLOFTUN YFIR ÞAK
GV. GARÐVATN	H.R. HREINSISTYKKI
GN GÖLFNIÐURFALL	G.SV. GRJÓTSVELGUR
NF NIÐURFALL(UTAN HÜSS)	GNG. GEGNUMSTREYMISSGÖLFNIÐURFALL.
SN. SVALANIÐURFALL	
Þ ÞAKNIÐURFALL	

### LOFTPÚÐI A VATNSLOGN:

EFST Á ÖLLM LÖDRETTUM STOFNUM SKAL VERA 30cm LANGUR LOFTPÚÐI ÞVERMÁL JAFNT OG SVERASTI HLUTI STOFNSINS TALIA FRÁ GREININGU VIÐ AÐALADFÆR. GALVAN SERAÐ


EINNIG SKAL VERA SAMSKONAR LOFTPÚÐI Á HLIDARGREINUM SEM LENGRI ERU EN 8M. ÞVERMÁL JAFNT OG SVERASTI HLUTI HLIDARGREINAR

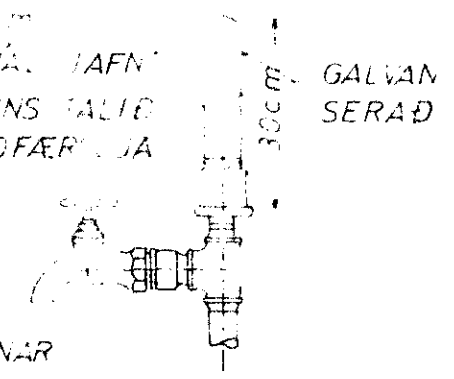


### VATNSLAGNIR:

EFNI OG FRÁGANGUR LAGNA SKAL VERA SAMKVÆMT BYGGINGASAMÞYKKT HAFNARFJARÐAR OG FORSKRIFT VATNSVEITU REYKJAVÍKUR ALLT EFNI, PÍPUR, FITTINGS, SKAL VERA GALVANISERAÐ. PÍPUR SKULU EINANGRAÐAR MEÐ A.M.K. 20mm GLERULLARHÖLKUM OG VAFÐAR MEÐ PLASTDÚK. KERFIÐ SKAL PRÓFA MEÐ KÖLDU VATNI OG 6 kg/cm² ÞRÝSTINGI. BALLOFIX RENNILOKAR (EÐA SAMSVARANDI) SÉU VIÐ HVERT TÆKI, EINSTREYMILOKI VIÐ ÞVOTTAVÉLAR LAGNIR UTANHÜSS SKULU VERA ÚR PLASTI (REYKJALUNDSPLAST).

### FRÁGANGUR SKOLPLAGNA UNDIR OG Í SÖKKULVEGG:

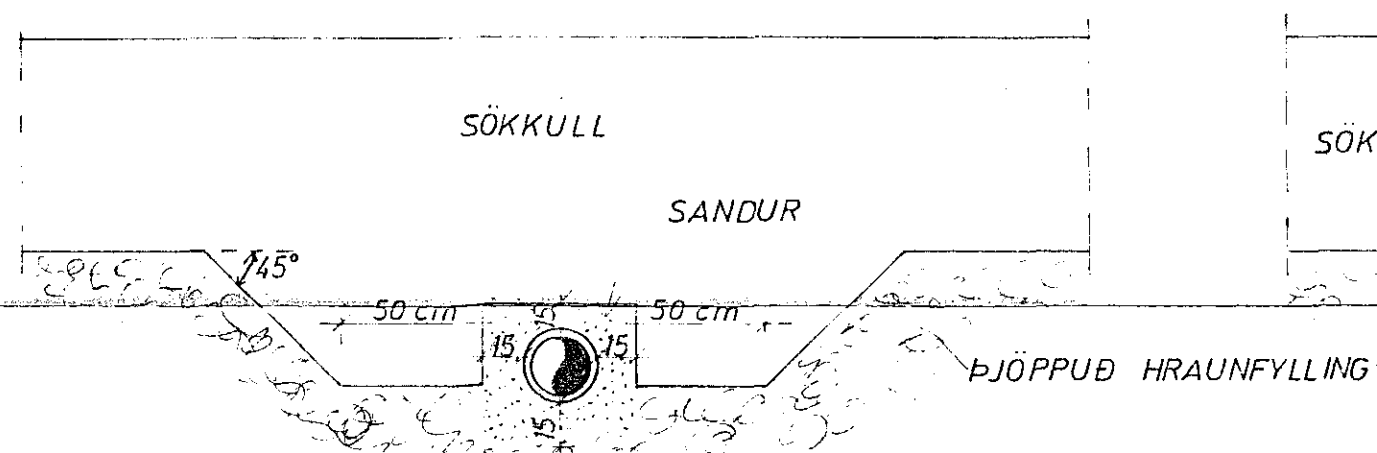

### GÖLFRAUF:

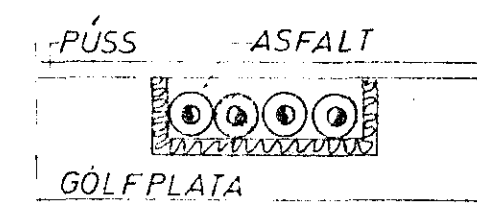

### HITALAGNIR:

EFNI OG FRÁGANGUR LAGNA SKAL VERA SAMKVÆMT BYGGINGASAMÞYKKT HAFNARFJARÐAR OG REGLUGERÐ HITAVEITU REYKJAVÍKUR. ALLAR PÍPUR OG FITTINGS SKULU VERA VENJULEGAR SVARTAR OG MÁLA MEÐ ASFALT-MÁLNINGU OG EINANGRA MEÐ A.M.K. 20mm GLERULLARHÖLKUM OG VEFJA MEÐ PLASTDÚK.

VEGGEINANGRUN SÉ A.M.K. 2 1/2" PLAST, ÞAKEINANGRUN A.M.K. 4" (2x2" SKARAÐ) STEINULLAR- EÐA GLERULLARMOTTUR. TVÖFALT VERKSMÍÐJUGLER Í GLUGGUM.


STÆRÐIR OFNA OG MÆLAGRIND HITAVEITU; SJÁ OFNASKRÁ. Á OFNUM SKULU VERA SJÁLFRÍKIR OFNKRANAR T.D. DANFOSS. DANFOSS RAVL. LOKAR („TÚR" LOKAR) Á ÖLLUM OFNUM, NEMA

ÞAR SÉU DANFOSS FJVR.(RETUR" LOKAR). Á ÖLLUM OFNUM SÉU LOFT-SKRÚFUR, STILLITÉ OG AFTÆMISKRÚFUR. STILLA SKAL KERFIÐ MEÐ STILLITÉUM, ÞANNIG AÐ ALLIR OFNAR HITNI JAFNVEL, ÞEGAR ALLIR SJÁLFRÍKIR OFNLOKAR ERU OPNIR.

### TÁKN:


—————	FRÆRENNSLISLOGN	←	KALDAVATNSKRANI
- - - - -	DRENLOGN (ÓÞÖKKUÐ)	←	HEITAVATNSKRANI
—————	KALT NEYSLUVATN	←	KRANI MEÐ SLÖNGUSTÚT
—————	HEYTT	←	RENNILOKI
—————	FRAMRAS („TÚR" LÖGN)	←	RENNILOKI MEÐ SPINDLI
—————	BAKRÁS („RETUR" LÖGN)	←	UPP ÚR JÖRÐ
—————	INNTAK HITAVEITU	←	EINSTREYMILOKI
		←	VATNSMÆLIR

### LAGNIR YFIR LOFTI:


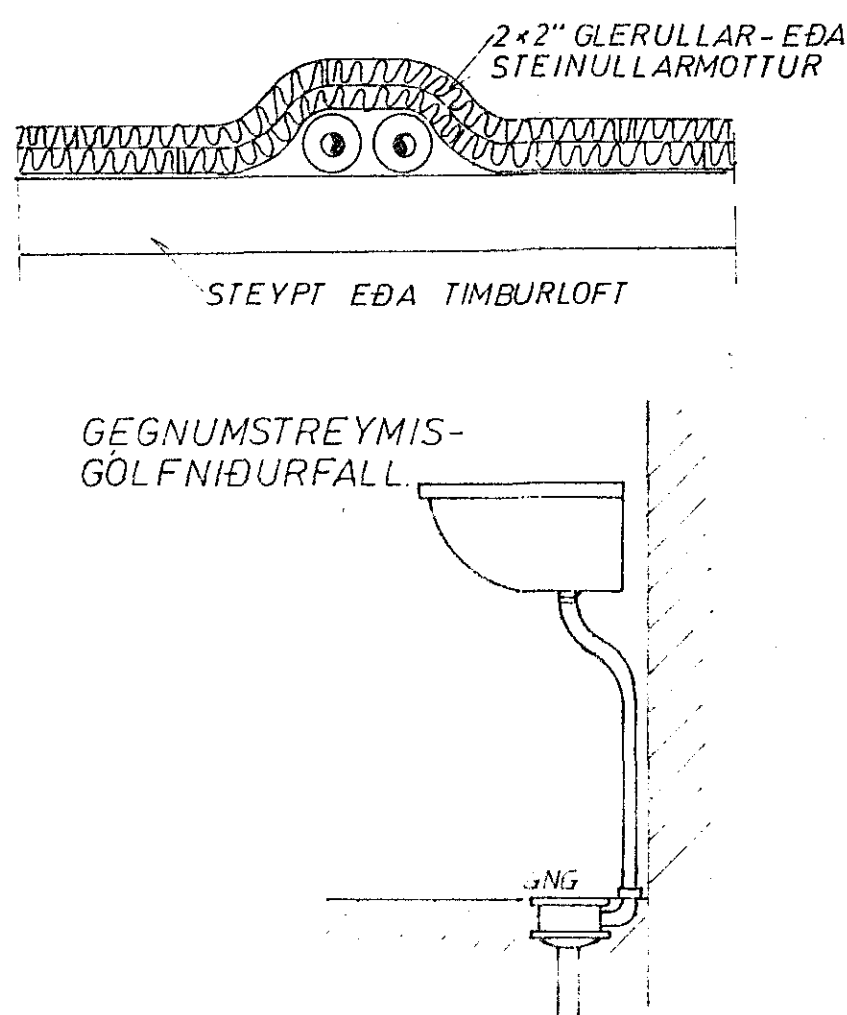


### GRJÓTSVELGUR:

ÞÉTTILAG T.D. TJÖRUPAPPI, EÐA GLÆRT PLAST, ÞANNIG AÐ FINT EFNI FARI EKKI NIÐUR Í SVELGINN

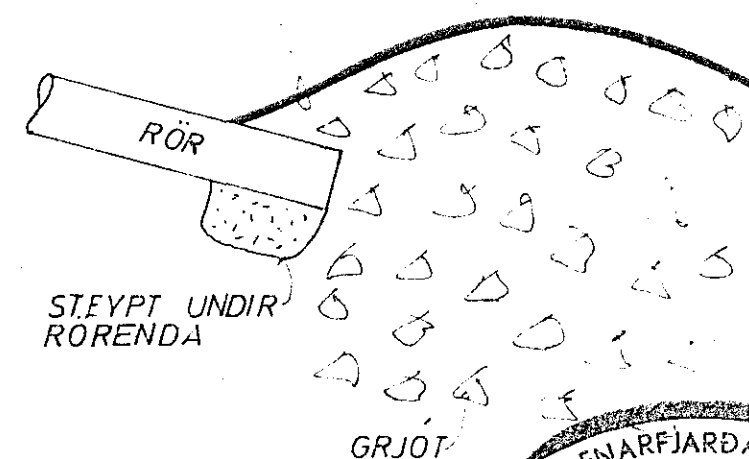

### VATNSINNTAK UNDIR GÖLFPLÖTU:

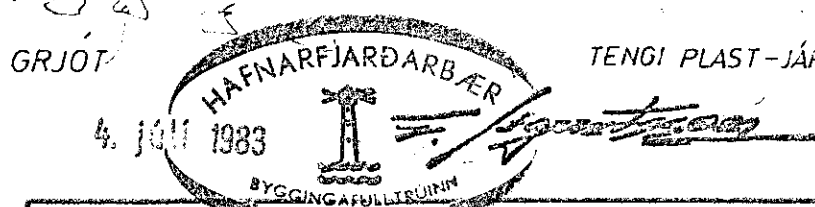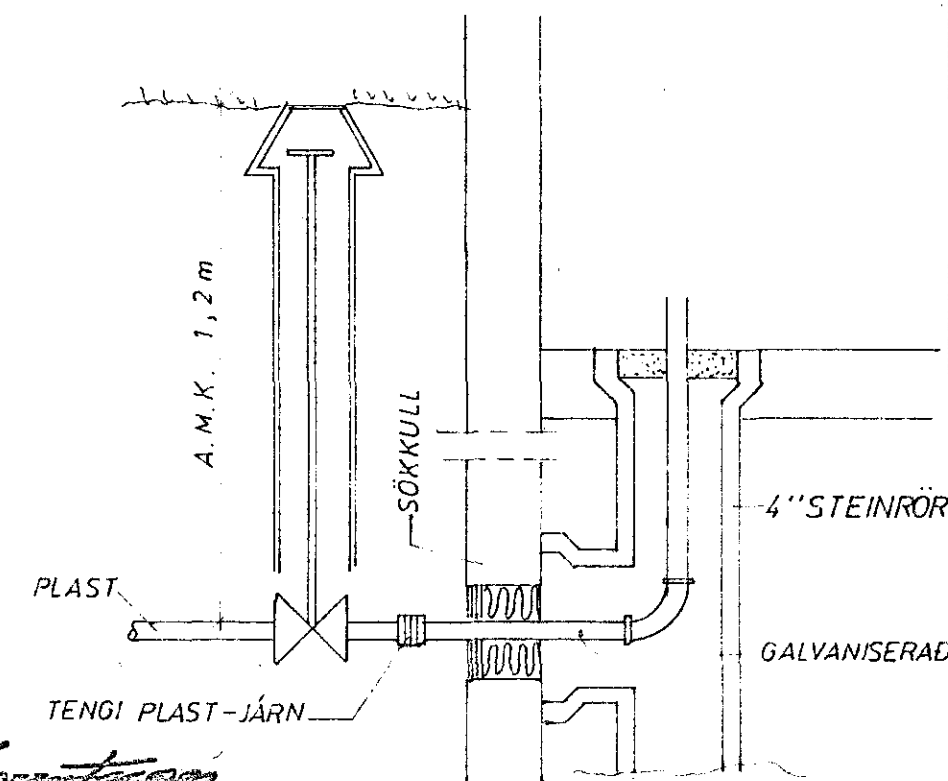

STEKKJARHVAMMUR 30-36, HFJ.	MÆLIKVARÐI	VERK	TEIKN NR
SKÝRINGAR	Hannað	Yfirfarið	DAGS
JÓHANN GUNNAR BERGPÓRSSON VEHFR MVFI	Teiknað	Samþ	
STRANDGÖTU 11 - HAFNARFIRÐI - SÍMI 53315	BRÉTT		