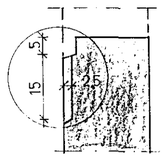

SÉRMYND 1

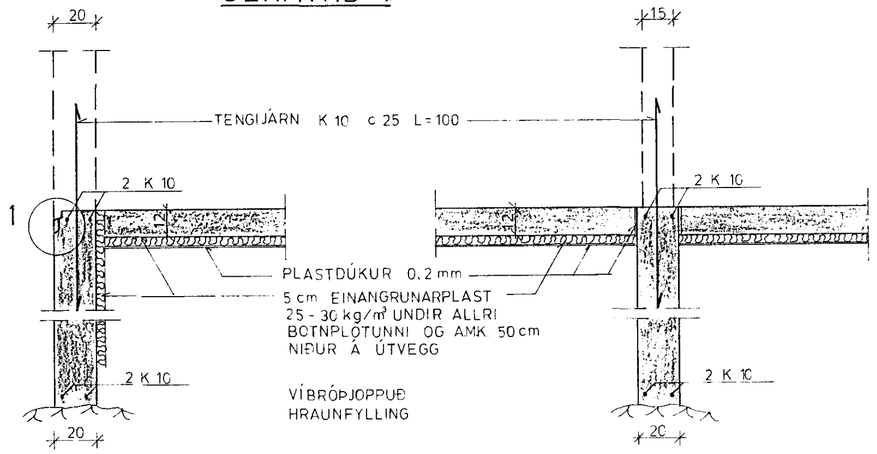

SNIÐ Í ÚTVEGGI 1:20

SNIÐ Í INNVEGGI 1:20

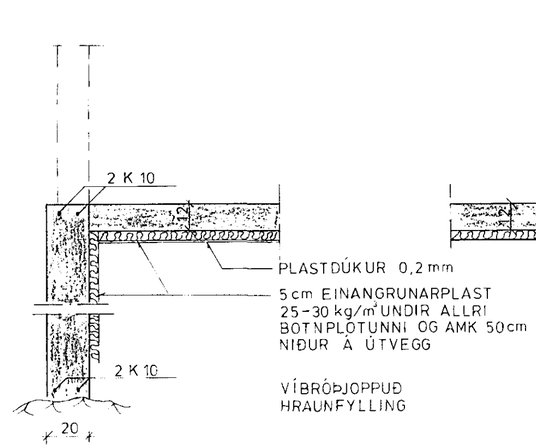

SNIÐ VIÐ DYR 1:20

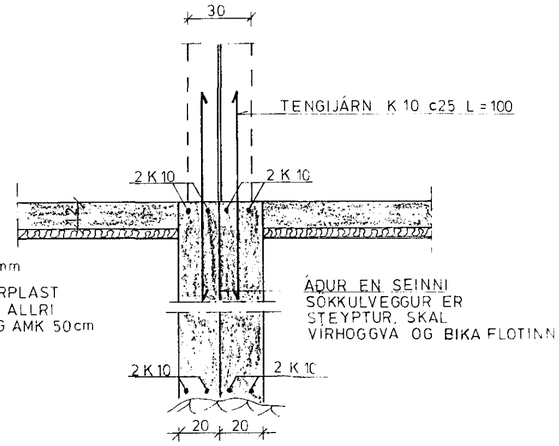

SNIÐ MILLI HÚSA 1:20

28. JÚLÍ 1983
HAFNARFJARÐARKAUPSTAÐUR
BYGGINGAFULLTRÚINN

STEKKJARHVAMMUR 30-36, HFJ.	Mælikv. 1:20 1:10	Verk 83015 83016	Teikn. nr. 1.2.
SNIÐ Í UNDIRSTÖÐUR	Hannað ÓV Teiknað KC	Yfirfarið ÓV Samþ	Dags JÚNÍ 83

VERKFRÆÐIÞJÓNUSTA JÓHANNS G. BERGÞÓRSSONAR h/f.
VERKFR. MVFÍ · HAFNARFIRÐI - SÍMAR 53315 OG 50241