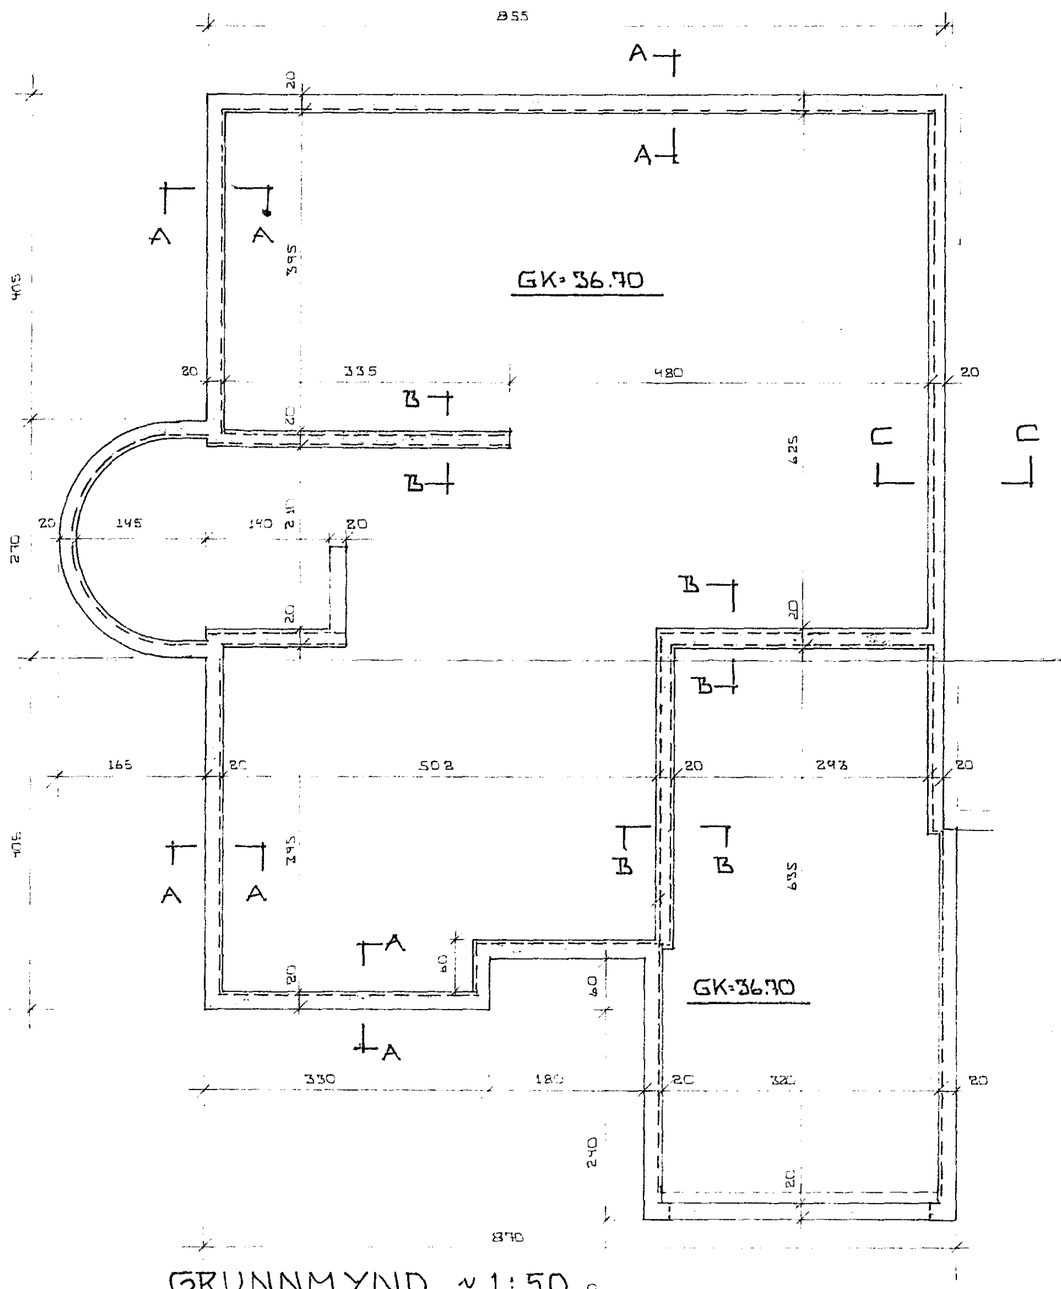

GRUNNMYND ~1:50

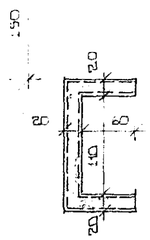

SNIÐ OG SKÝRINGAR SJÁ TEIKN. 02

STEKKJARHVAMMUR 31, HAFNARFIRÐI	DAGS MARS '82
BURÐARVIRKI. SÖKKLAR	TEIKN. [illegible]
	TEIKN. BÁ.
MÆLIKV. ~1:50	VERK NR. 82 11
SIGURÐUR ÞORLEIFSSON TÆKNIFRÆÐINGUR F.T.F.Í. STRANDGÖTU 11, HAFNARFIRÐI. SÍMI: 54751	TEIKN NR. 01