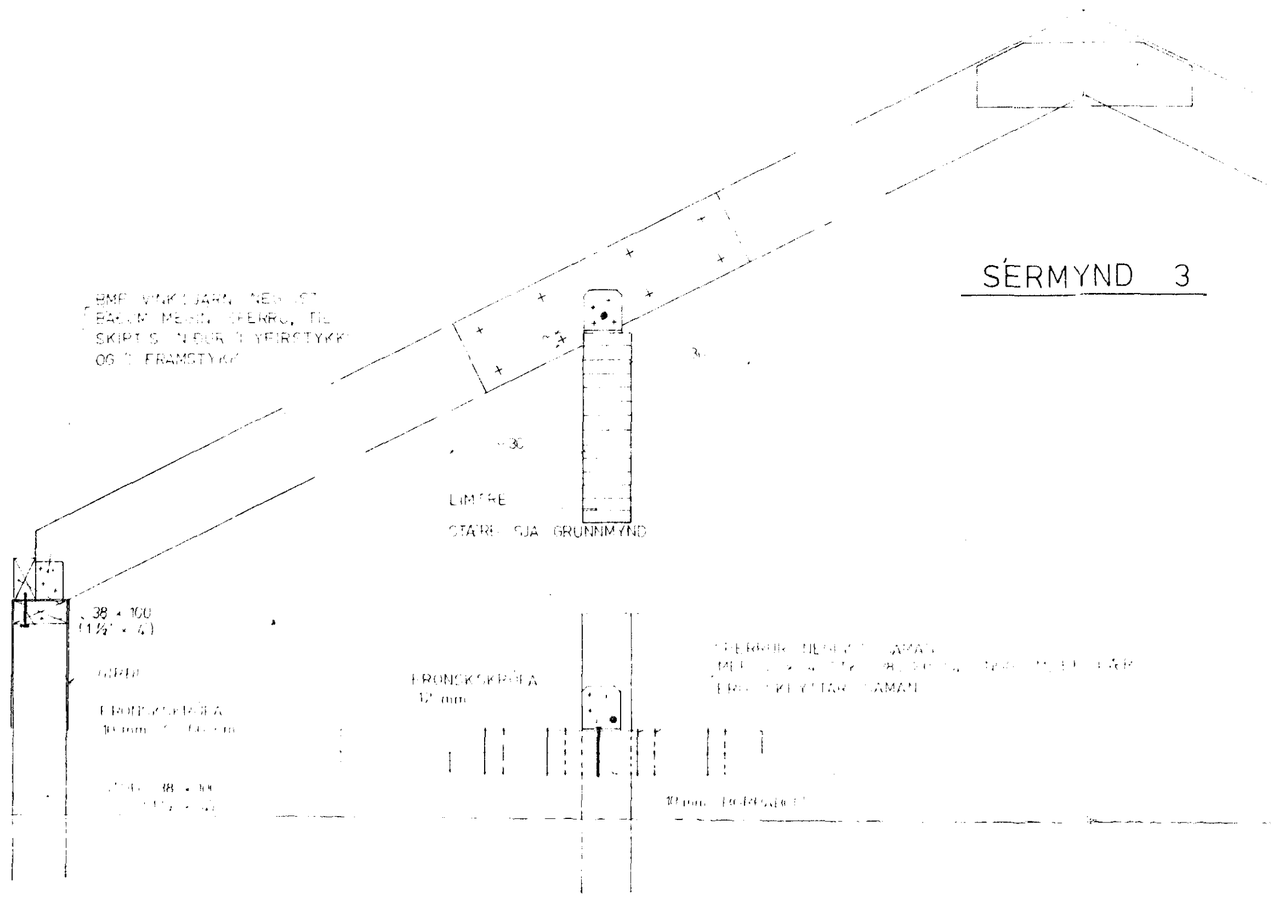

SÉRMYND 1

SÉRMYND 2

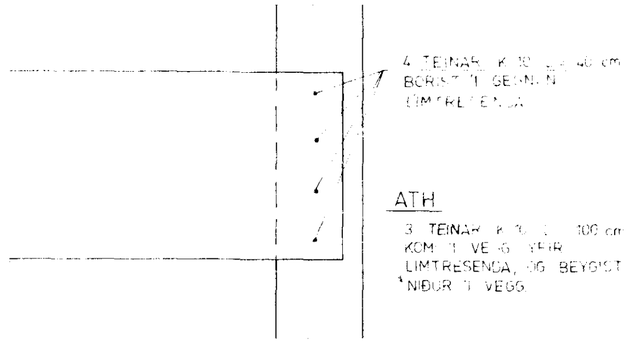

FESTING Á LIMTRÉ Í VEGG

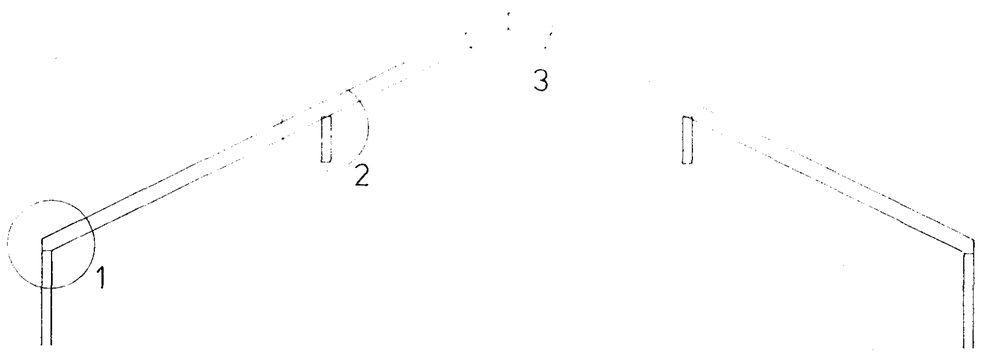

SNIÐ A - A 1 : 50

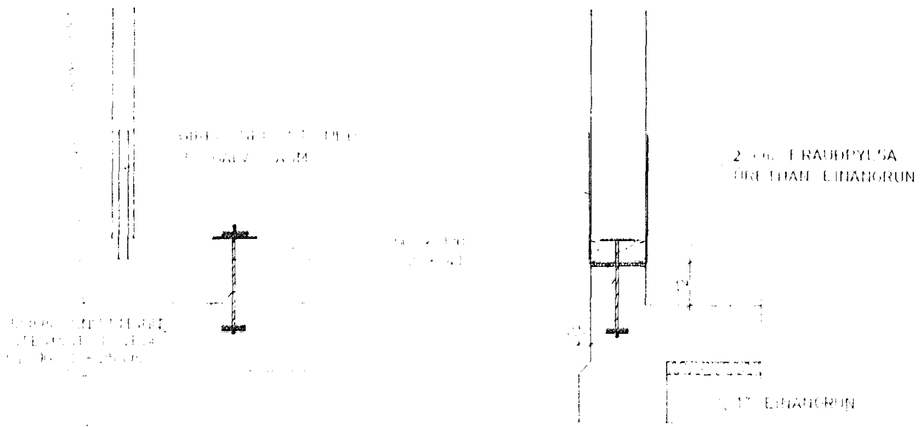

SÉRMYND 4

SKÝRINGAR SJÁ TEIKNINGU NR 1.0

16. marz 1984
HAFNARFJARÐARKAUPSTAÐUR
BYGGINGAFULLTRÚINN

STEKKJARHVAMMUR 32,	Mælikv. 1:10 1:50	Verk 83015	Teikn. nr. 1.5
SÉRMÝNDIR OG SNIÐ	Hannað ÓV. Teiknað	Yfirfarið ÓV. Samþ	Dags. MARS '84

VERKFRÆÐIÞJÓNUSTA JÓHANNS G. BERGÞÓRSSONAR h/f.
VERKFR. MVFÍ HAFNARFIRÐI - SÍMAR 53315 OG 50241