




GRUNNMYND 1:50

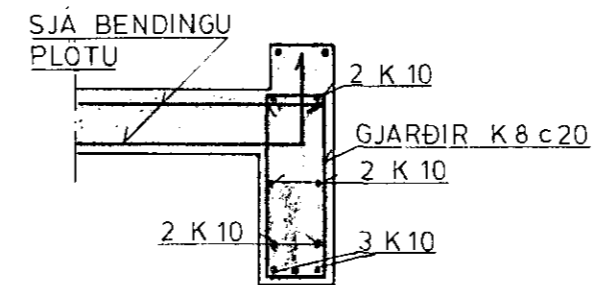


SNID A 1:20

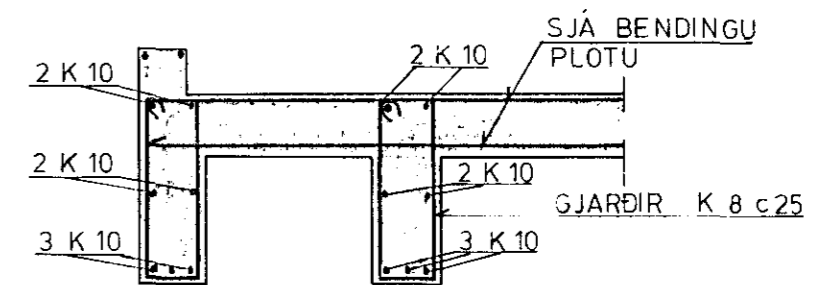

SNID C 1:20

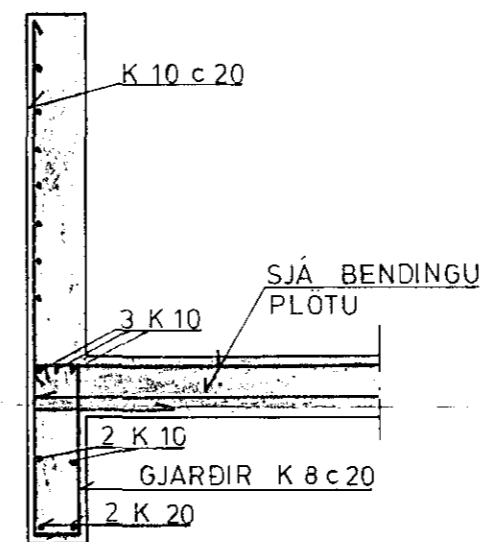

SNID B 1:20

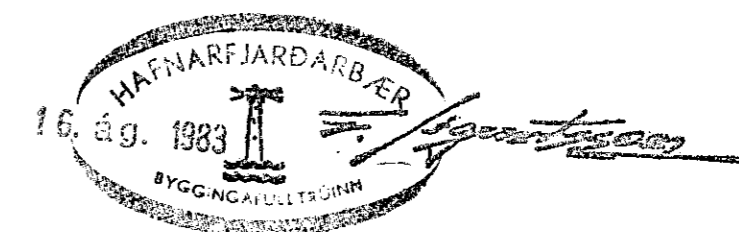

STEEKJARHVAMMUR 35, HFJ.	Mælikv. 1:20 1:50	Verk 8202	Teikn nr. 1.2.
PLATA YFIR JARÐHÆÐ	Hannað Teiknað <i>OV</i>	Yfirfarið Samp <i>OV</i>	Dags ÁGÚST '83
ÖSKAR VALDIMARSSON MVFÍ BRYNJA GUDMUNDSDÓTTIR MVFÍ	HAFNARFIRÐI SÍMI 54061		