
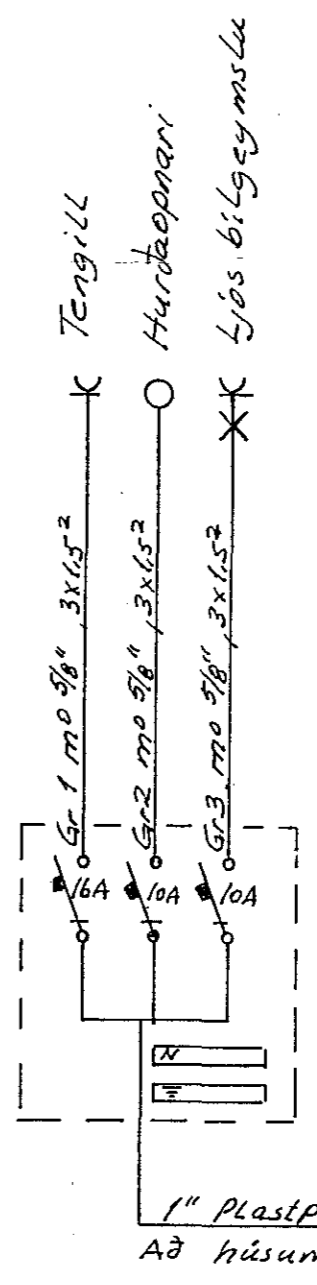


Húsveita nr. 615 Taikning nr. 2078
 Samþykkt þ. 14.9.1988
 í h. RAÐVEITU HAFNARFJARD
 Eftirlitsmaður rafhlagna

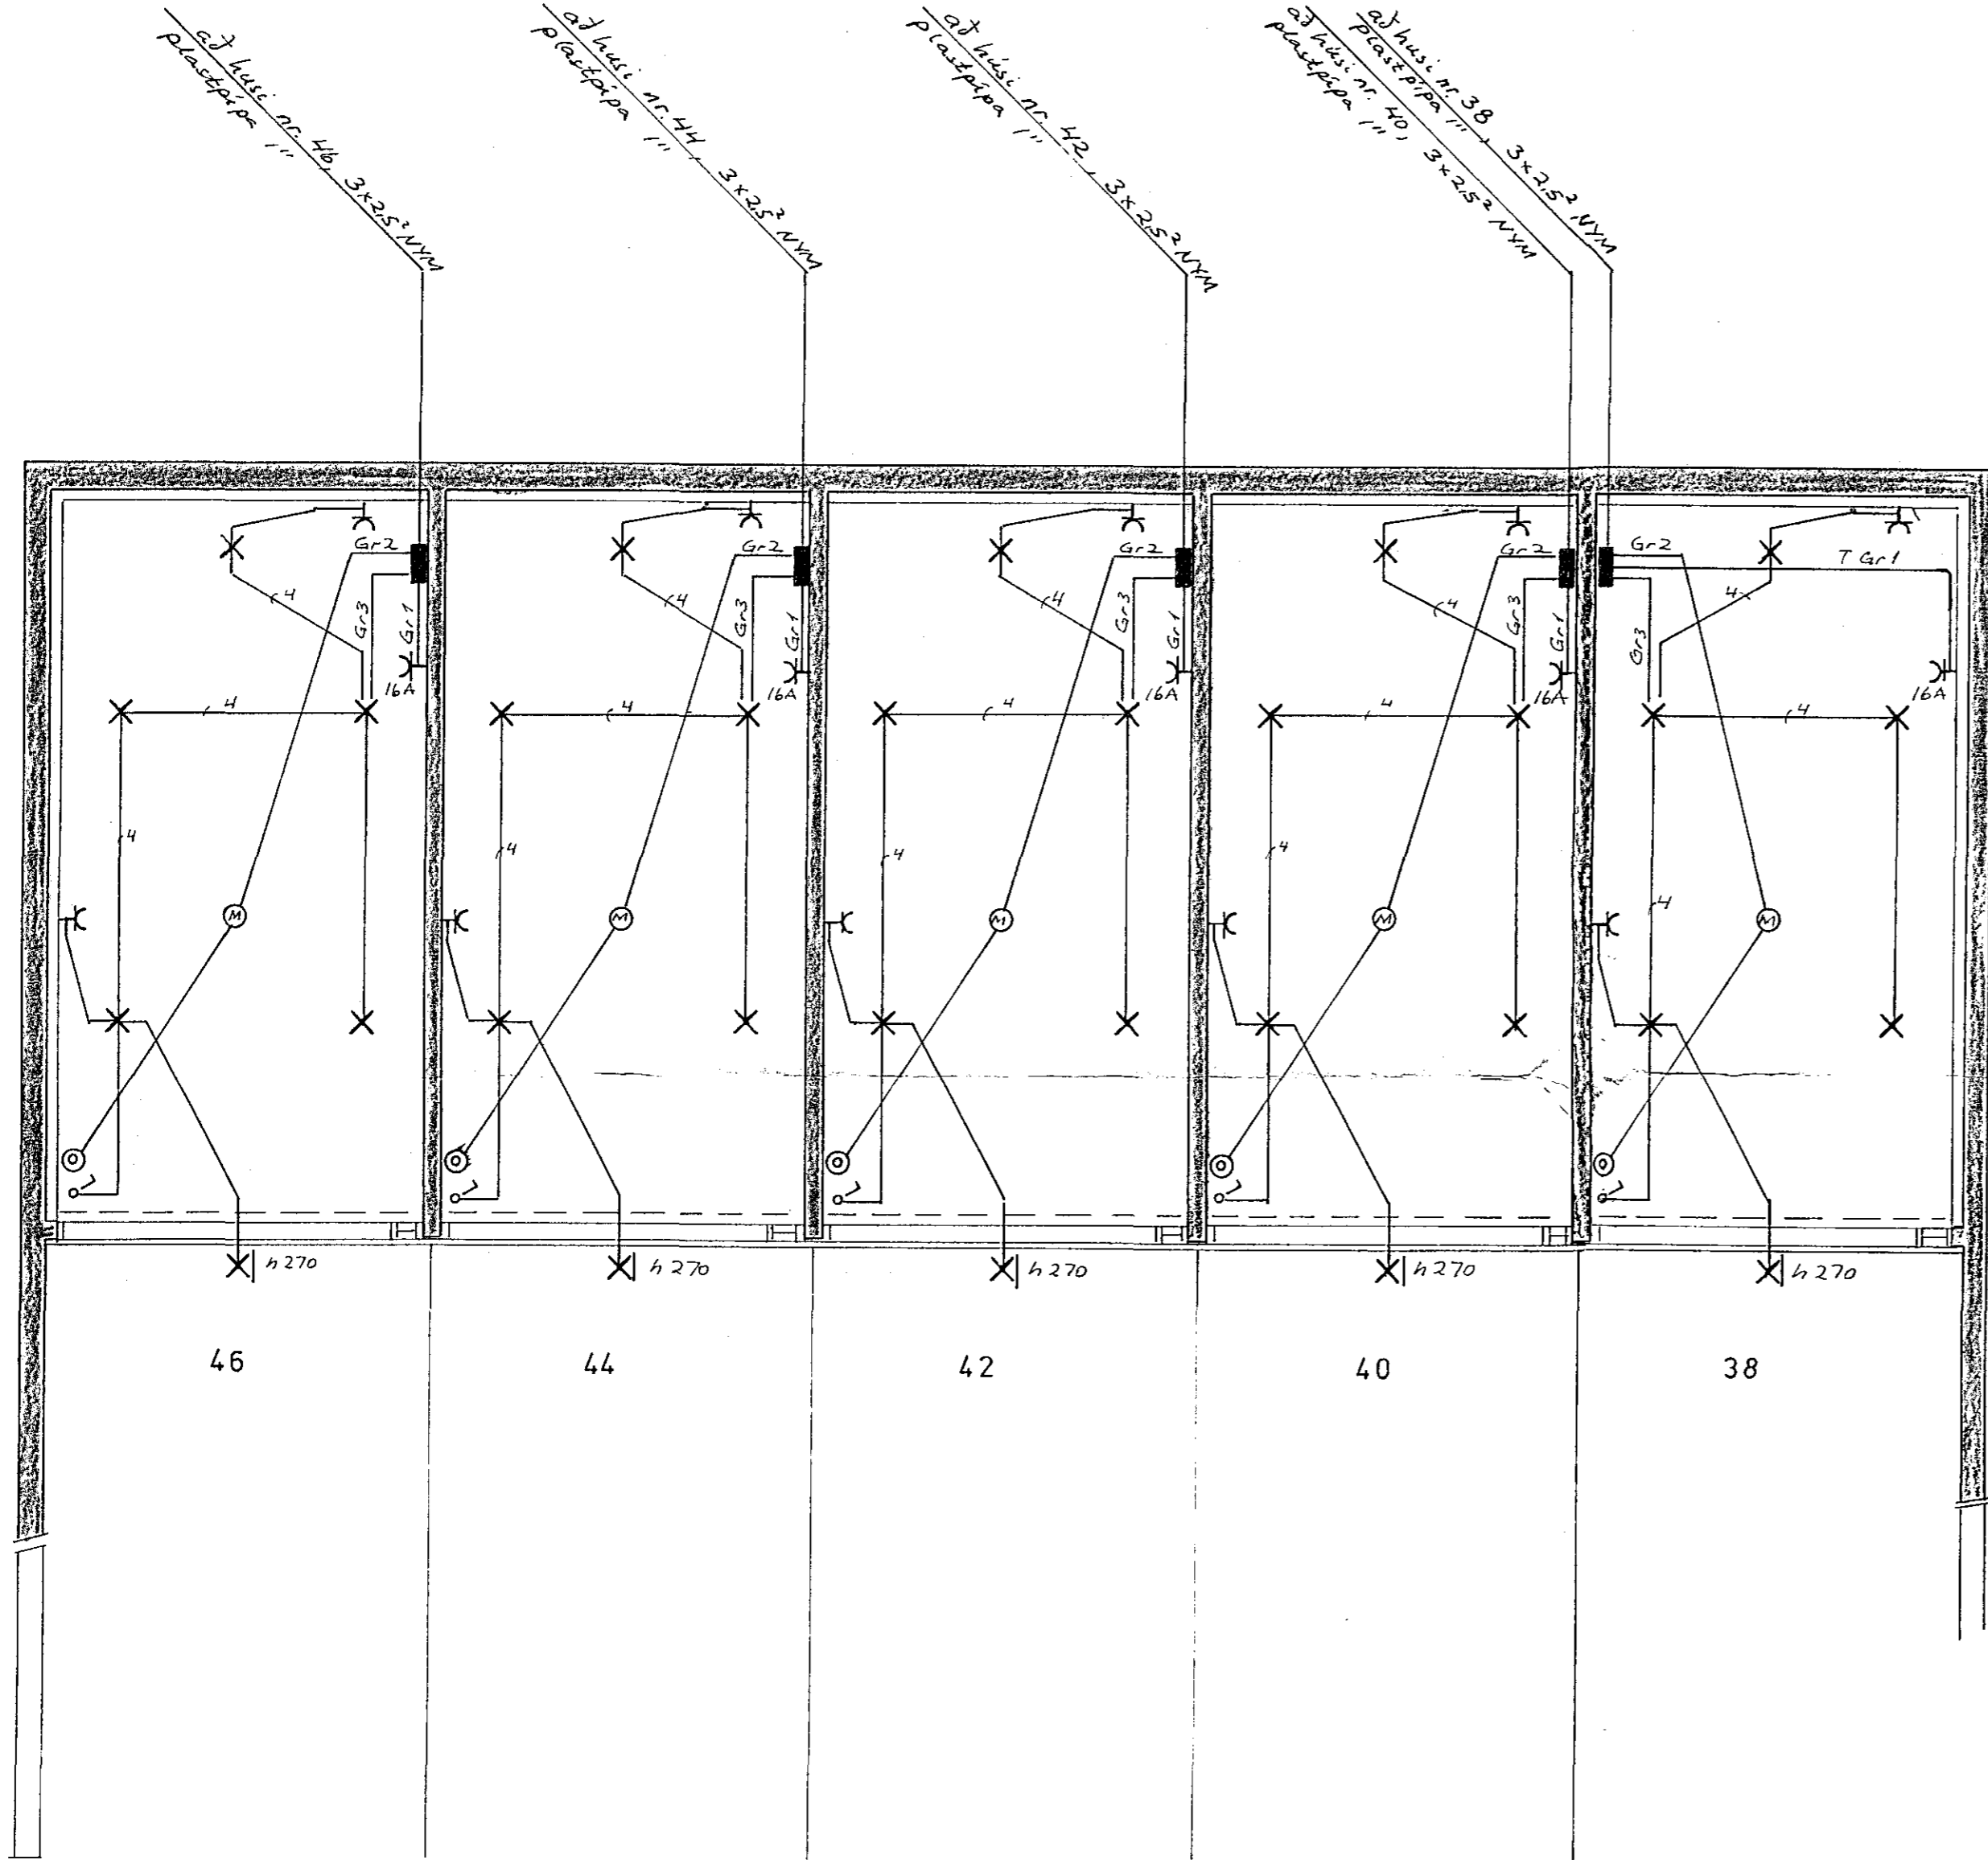

Tafla fyrir bílgeymslur
 Nr. 38, 40, 42, 44 og 46

1" Plastpípa, 3x2,5² NYM.
 Að húsum nr. 38, 40, 42, 44 og 46

Skýringar:
 Töflur séu af rakapéttri gerð
 Útíljós séu hringlaga með flötum kúfli
 Hæð rofa og tengla sé 110 cm

STEKKJARHVAMMUR 38, 40, 42, 44, 46		
RAFLAGNATEIKNING	BÍLGEYMSLU	M 150
TEIKN NR 014		BL1 AF1
JÓN OG JENS S 54160, 52829		TEIKNAD 07.82